ÚZEMNÍ PLÁN POLERADY

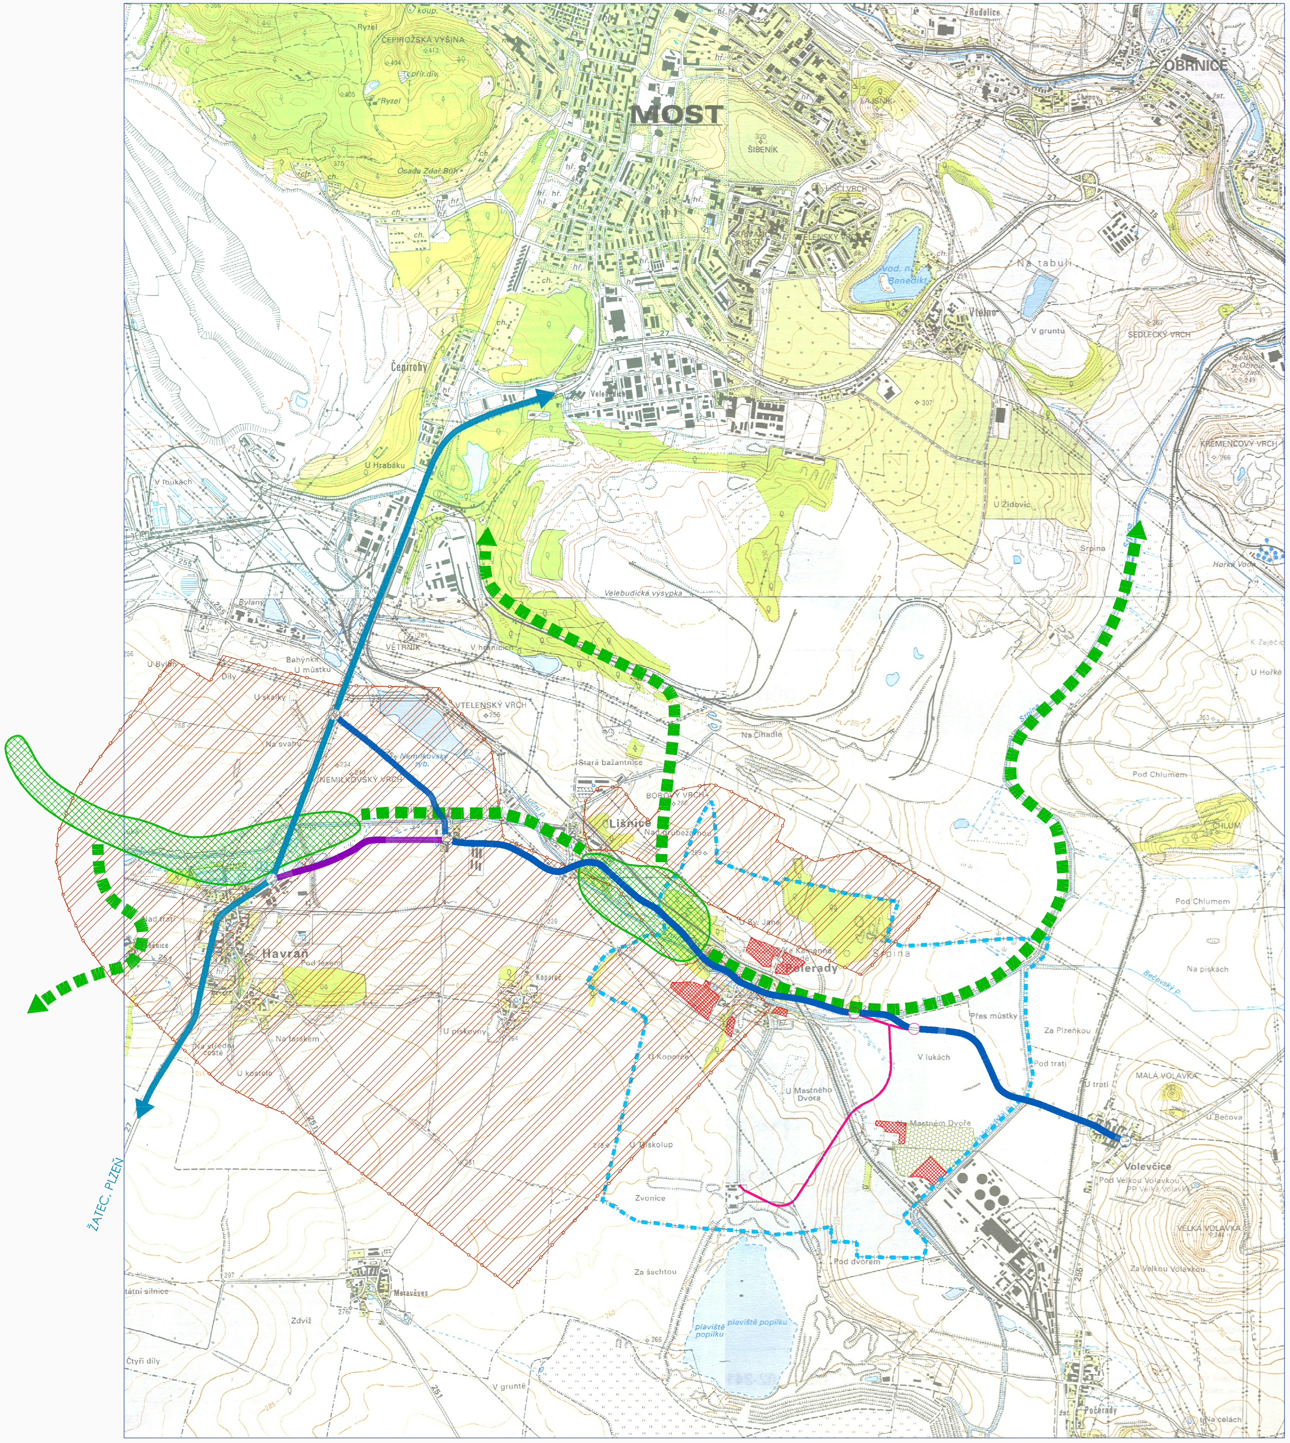

LEGENDA

STÁVAJÍCÍ	NÁVRH	
▬ ▪ ▬		HRANICE OBCE
	▩	ZASTAVITELNÉ PLOCHY
	▩	VEŘEJNÁ ZELEŇ
	▬	PŘÍSTUPOVÁ KOMUNIKACE BEST
▬		SILNICE I. TŘÍDY
▬		SILNICE II. TŘÍDY
▬		SILNICE III. TŘÍDY
▩		REGIONÁLNÍ BIOCENTRUM
■ ■		REGIONÁLNÍ BIOKORIDOR
▨		CHLÚ PRO LOŽISKO HNĚDÉHO UHLÍ

Záznam o účinnosti územně plánovací dokumentace

název dokumentace:
Územní plán Polerady

správní orgán, který územně plánovací dokumentaci vydal:
Zastupitelstvo obce Polerady

datum vydání: číslo jednací: nabytí účinnosti:

oprávněná úřední osoba pořizovatele: Ing. Iva Mazurová

podpis a otisk úředního razítka

ORIENTACE
S
Z V
J

RAZÍTKO

ING. ARCH. LADISLAV KOMRSKA
ARCHITEKTONICKÝ ATELIER
PRAHA 4, MLADENOVOVA 3234

NÁZEV ZAKÁZKY: ÚZEMNÍ PLÁN POLERADY
MÍSTO ZAKÁZKY: OBEC POLERADY, ÚSTECKÝ KRAJ
POŘIZOVATEL: MAGISTRÁT MĚSTA MOSTU, ODBOR ROZVOJE A ÚZEMNÍHO PLÁNU
ODDĚLENÍ ÚZEMNÍHO PLÁNU, VÝSTAVBY A EKONOMICKÉHO ROZVOJE

ZAK.Č.: 199/2007
STUPEŇ: NÁVRH ÚPO
DATUM: SRPEN 2008
MĚŘÍTKO: 1 : 5000

NÁZEV VÝKRESU: OZNAČENÍ PŘÍLOHY: 2b

SITUACE ŠIRŠÍCH VZTAHŮ