

MAGISTRÁT MĚSTA MOSTU

odbor správních činností

Schváleno dne: 28. 7. 2017

číslo: *104/084736/2017/okc/177*

pro: Ing. Plachý Petr


[Handwritten signature]

DOPRAVNĚ INŽENÝRSKÁ OPATŘENÍ

DOČASNÉ DOPRAVNÍ ZNAČENÍ PŘI PROVÁDĚNÍ PRACÍ V INTRAVILÁNU

Uzavírka jednoho jízdního pruhu - řízení dopravy poučenými pracovníky

III/255 Polerady - Nemilkov

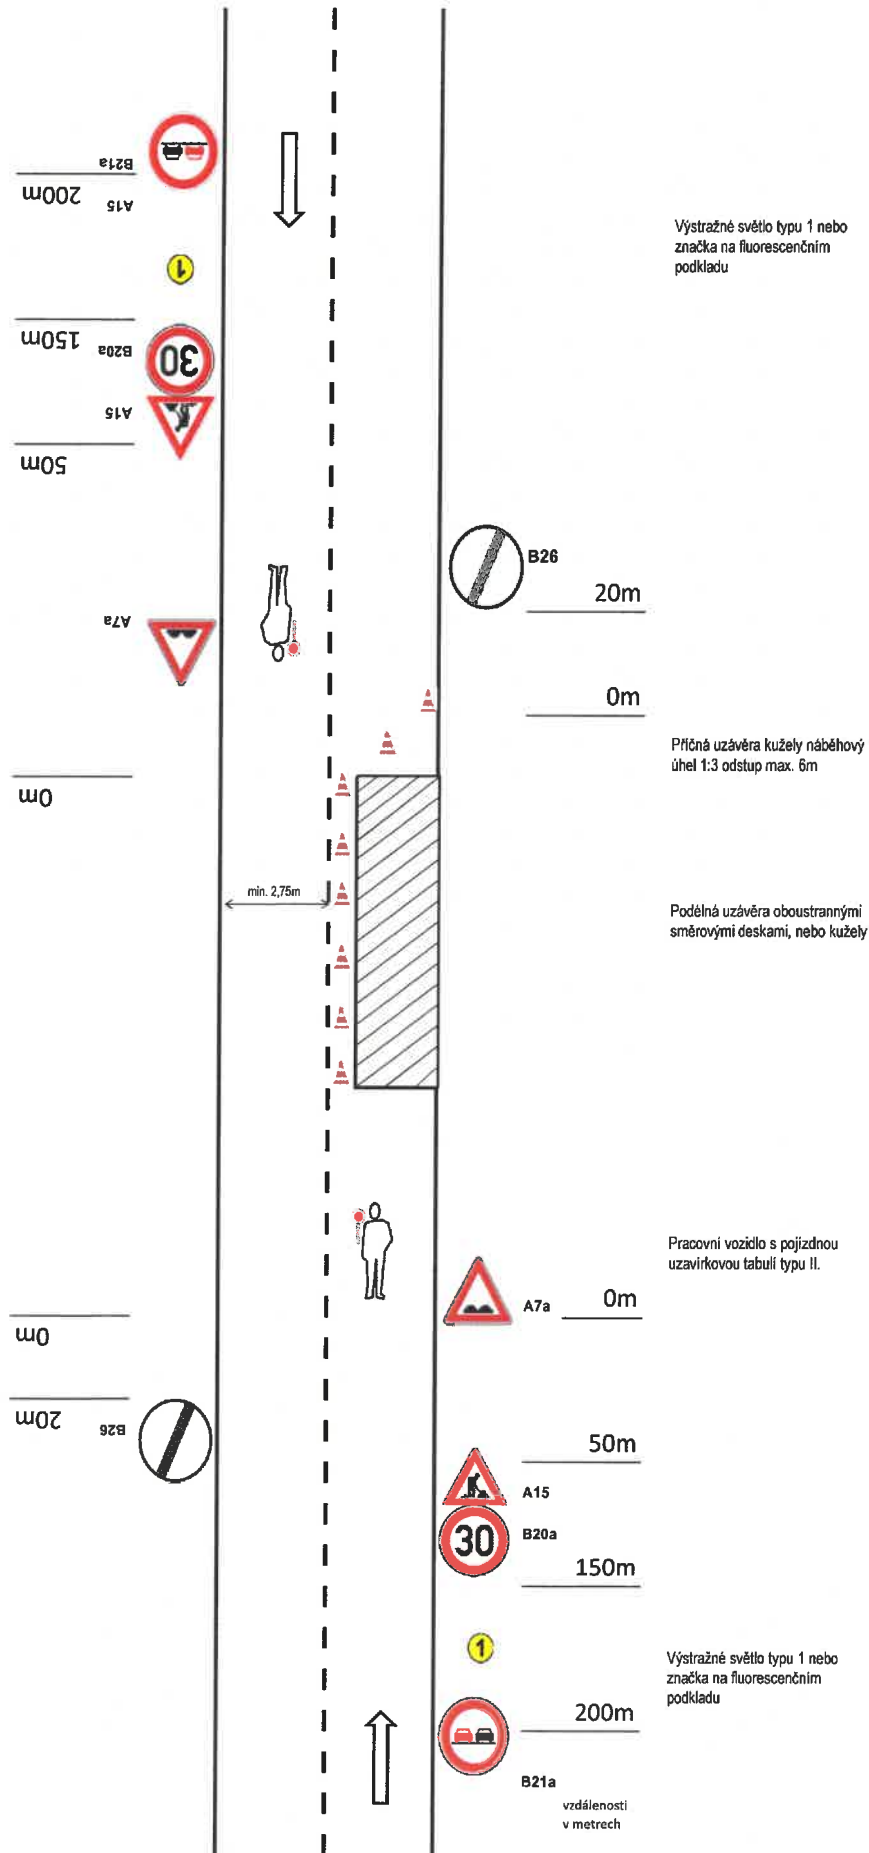

MAGISTRÁT MĚSTA MOSTU

odbor správních činností

Schváleno dne: 28.7.2017

Čj.: 1084726/2017/000077


Podpis: Mgr. Plachý Petr

DOPRAVNĚ INŽENÝRSKÁ OPATŘENÍ

DOČASNÉ DOPRAVNÍ ZNAČENÍ PŘI PROVÁDĚNÍ PRACÍ V EXTRAVILÁNU

Uzavírka jednoho jízdního pruhu - řízení dopravy pracovníky

III/325 Polerady - Nemilkov

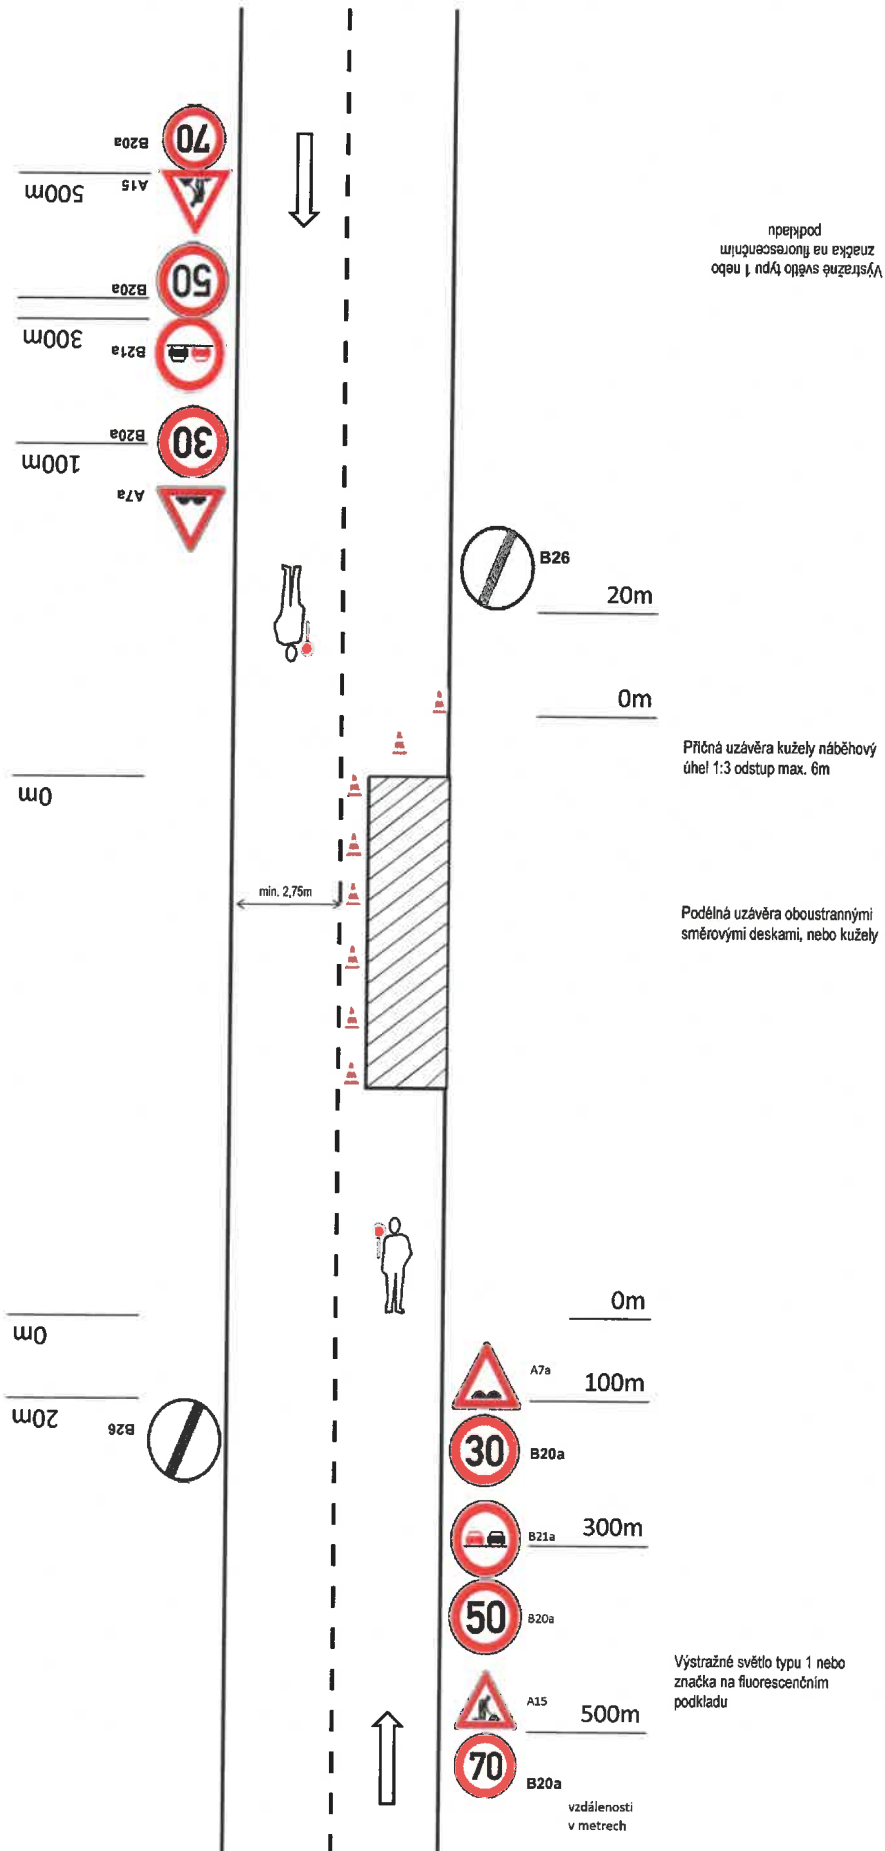

MAGISTRÁT MĚSTA MOSTU

odbor správních činností

Schváleno dne: 28.7.2017
 MUDr. / 084736/2017/doc/PAP
 Ing. Plachý Petr
 podpis: *[Signature]*