"Oprava živičného povrchu silnice II/255 Nemilkov,Lišnice,Polerady,Volevčice"

Úsek č.1 - částečná uzavírka - 3. etapa

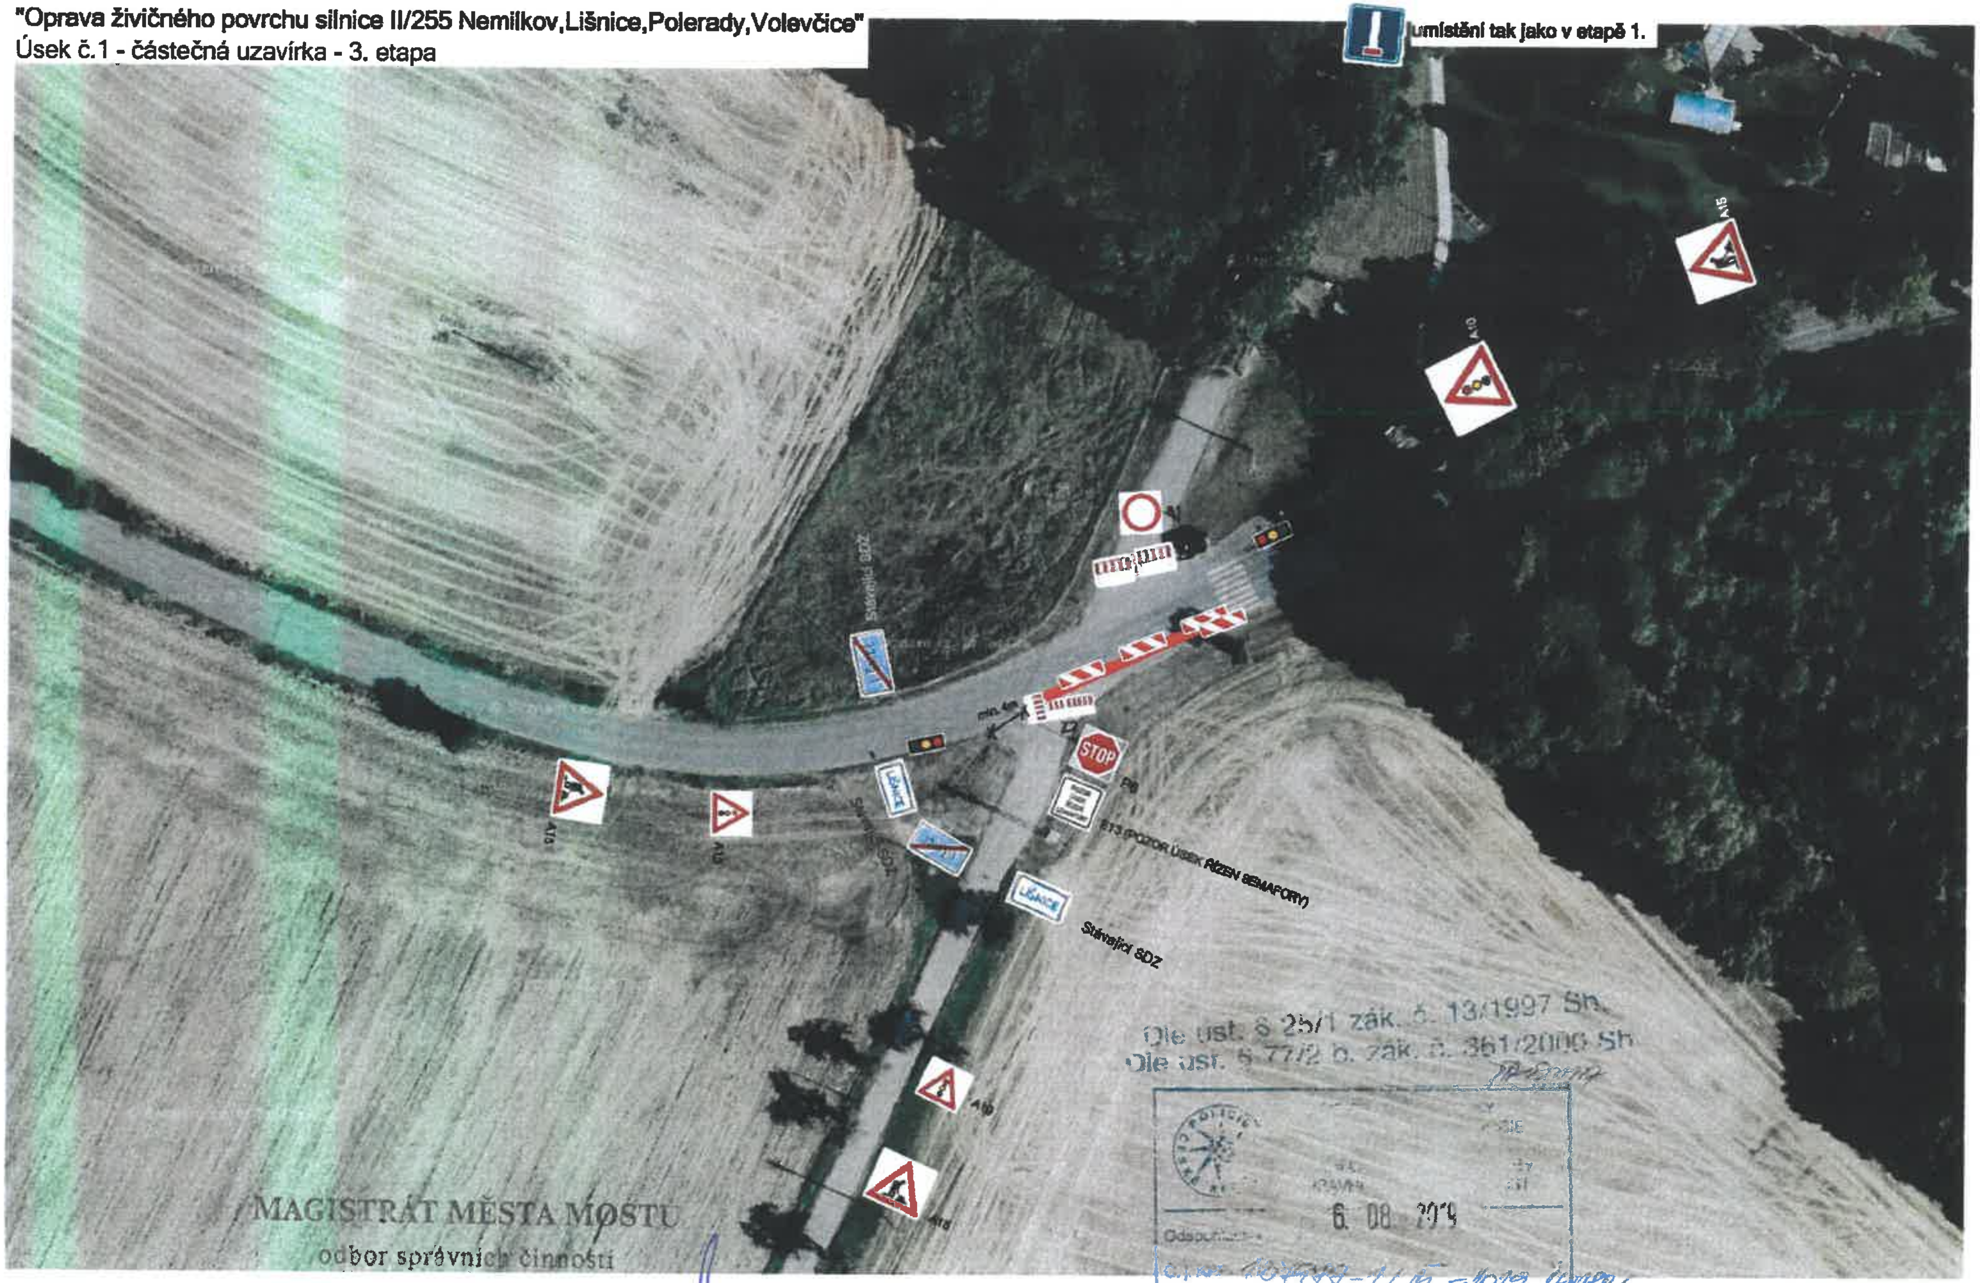

MAGISTRÁT MĚSTA MOSTU

odbor správních činností

Schváleno dne: 21.8.2019

Čj.: [illegible]/091525/2019/OCC/PP

Podpis:

Ing. Placký Petr

Dle ust. § 25/1 zák. č. 13/1997 Sb.

Dle ust. § 77/2 b. zák. č. 361/2000 Sb

6. 08. 2019

Odsouhlaseno

Č.j.: [illegible]-1/ČJ-2019-040906

Platnost do: 19.8. – 23.9.2019

npor. Ing. Stanislav PFEIFER

"Oprava živičného povrchu silnice II/255 Nemilkov,Lišnice,Polerady,Volevčice"
Úsek č.1 - částečná uzavírka - 2. etapa

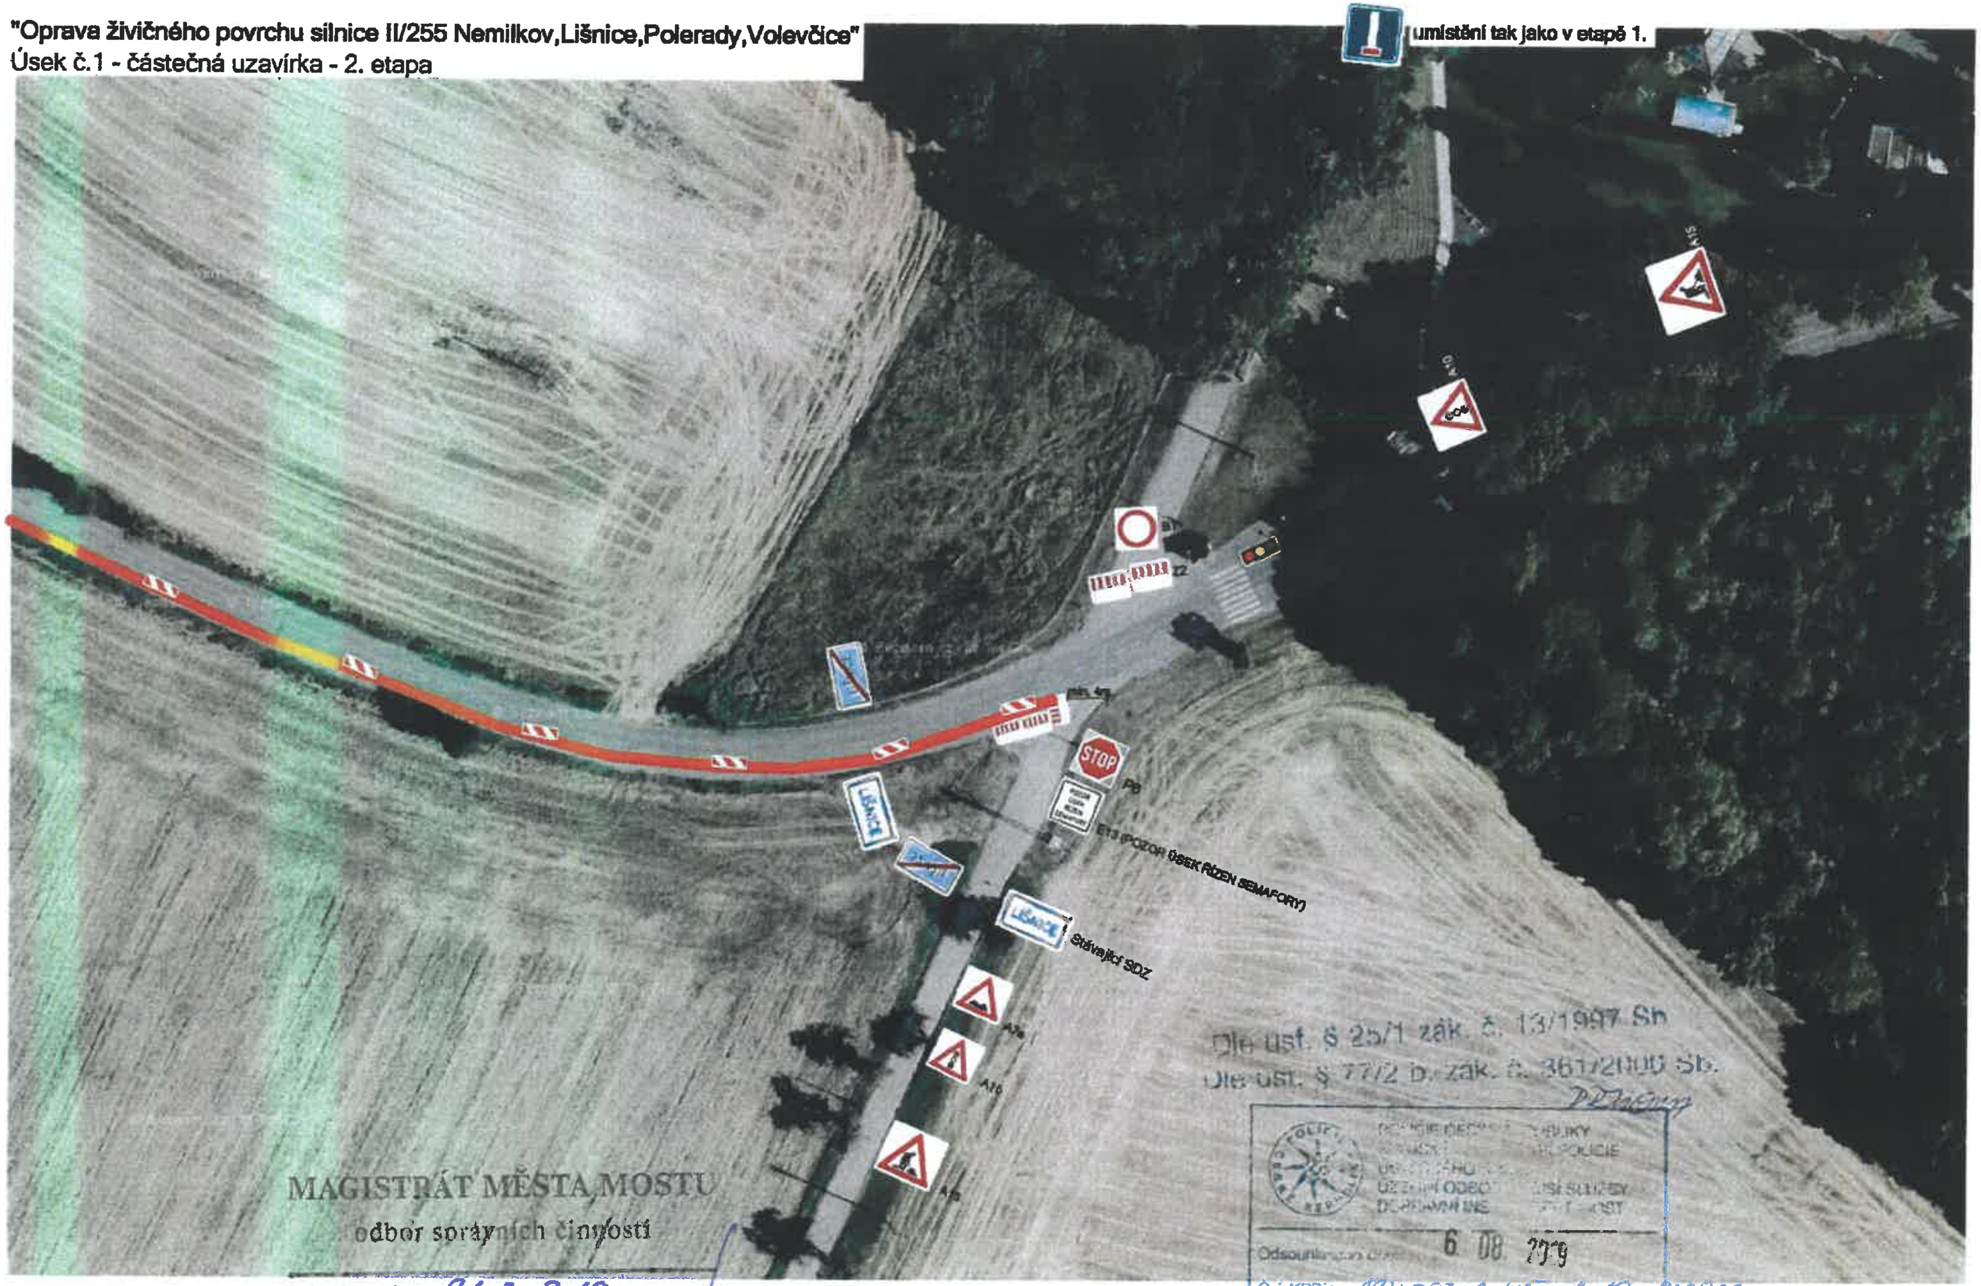

Dle ust. § 25/1 zák. č. 13/1997 Sb
Dle ust. § 77/2 b. zák. č. 361/2000 Sb.

Odsouhlaseno dne: 6. 08. 2019
Č. j. KRPU - 134988-1/ČJ-2019-040809
Platnost:
do: 19.8. – 23.9.2019

npor. Ing. Stanislav PFEIFER

MAGISTRÁT MĚSTA MOSTU
odbor správních činností

Schváleno dne: 21-8-2019
Čj.: MmM/091525/2019/OSČ/PP
Podpis:
[redacted]

"Oprava živičného povrchu silnice II/255 Nemilkov,Lišnice,Polerady,Volevčice"
Úsek č.1 - částečná uzavírka - 1. etapa

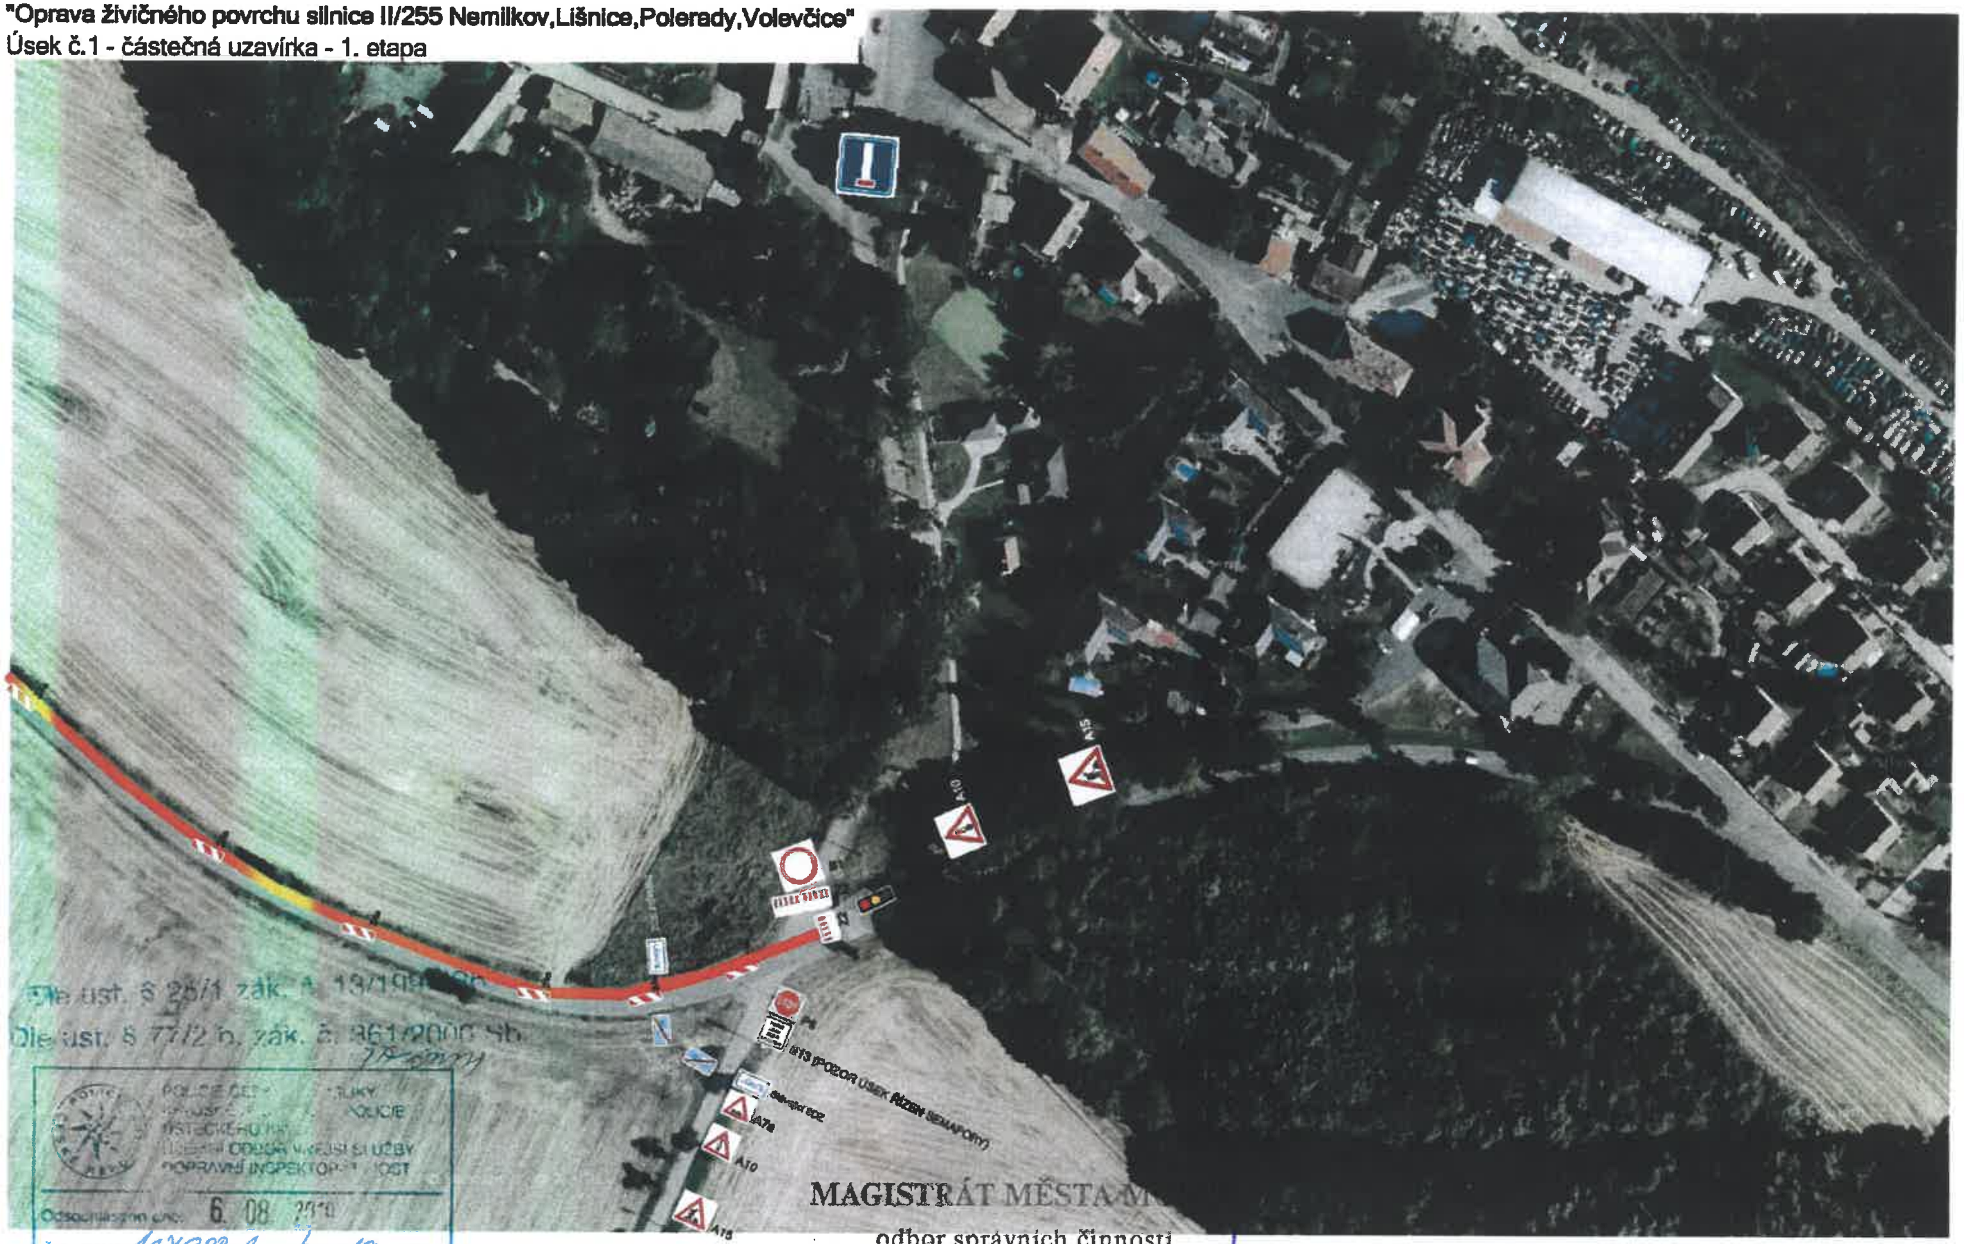

Dle ust. § 25/1 zák. č. 13/199[illegible] Sb.
Dle ust. § 77/2 b. zák. č. 361/2000 Sb.

POLICIE ČESKÉ REPUBLIKY
KRAJSKÉ ŘEDITELSTVÍ POLICIE
ÚSTECKÉHO KRAJE
ÚZEMNÍ ODBOR VNĚJŠÍ SLUŽBY
DOPRAVNÍ INSPEKTORÁT MOST
Odsouhlaseno dne: 6. 08. 2019
Č. j. KRPU - 137988-1 /ČJ-2019-040707
Platnost odsouhlasení od:
do: 19.8. - 13.9.2019
npor. Ing. Stanislav PFEIFER

MAGISTRÁT MĚSTA M
odbor správních činností
Schváleno dne: 21.8.2019
Čj.: MmM/091525/2019/OSČ/TD
Podpis:
Ing. Plachý Petr

"Oprava živičného povrchu silnice II/255 Nemilkov,Lišnice,Polerady,Volevčice"
Úsek č.1 - částečná uzavírka

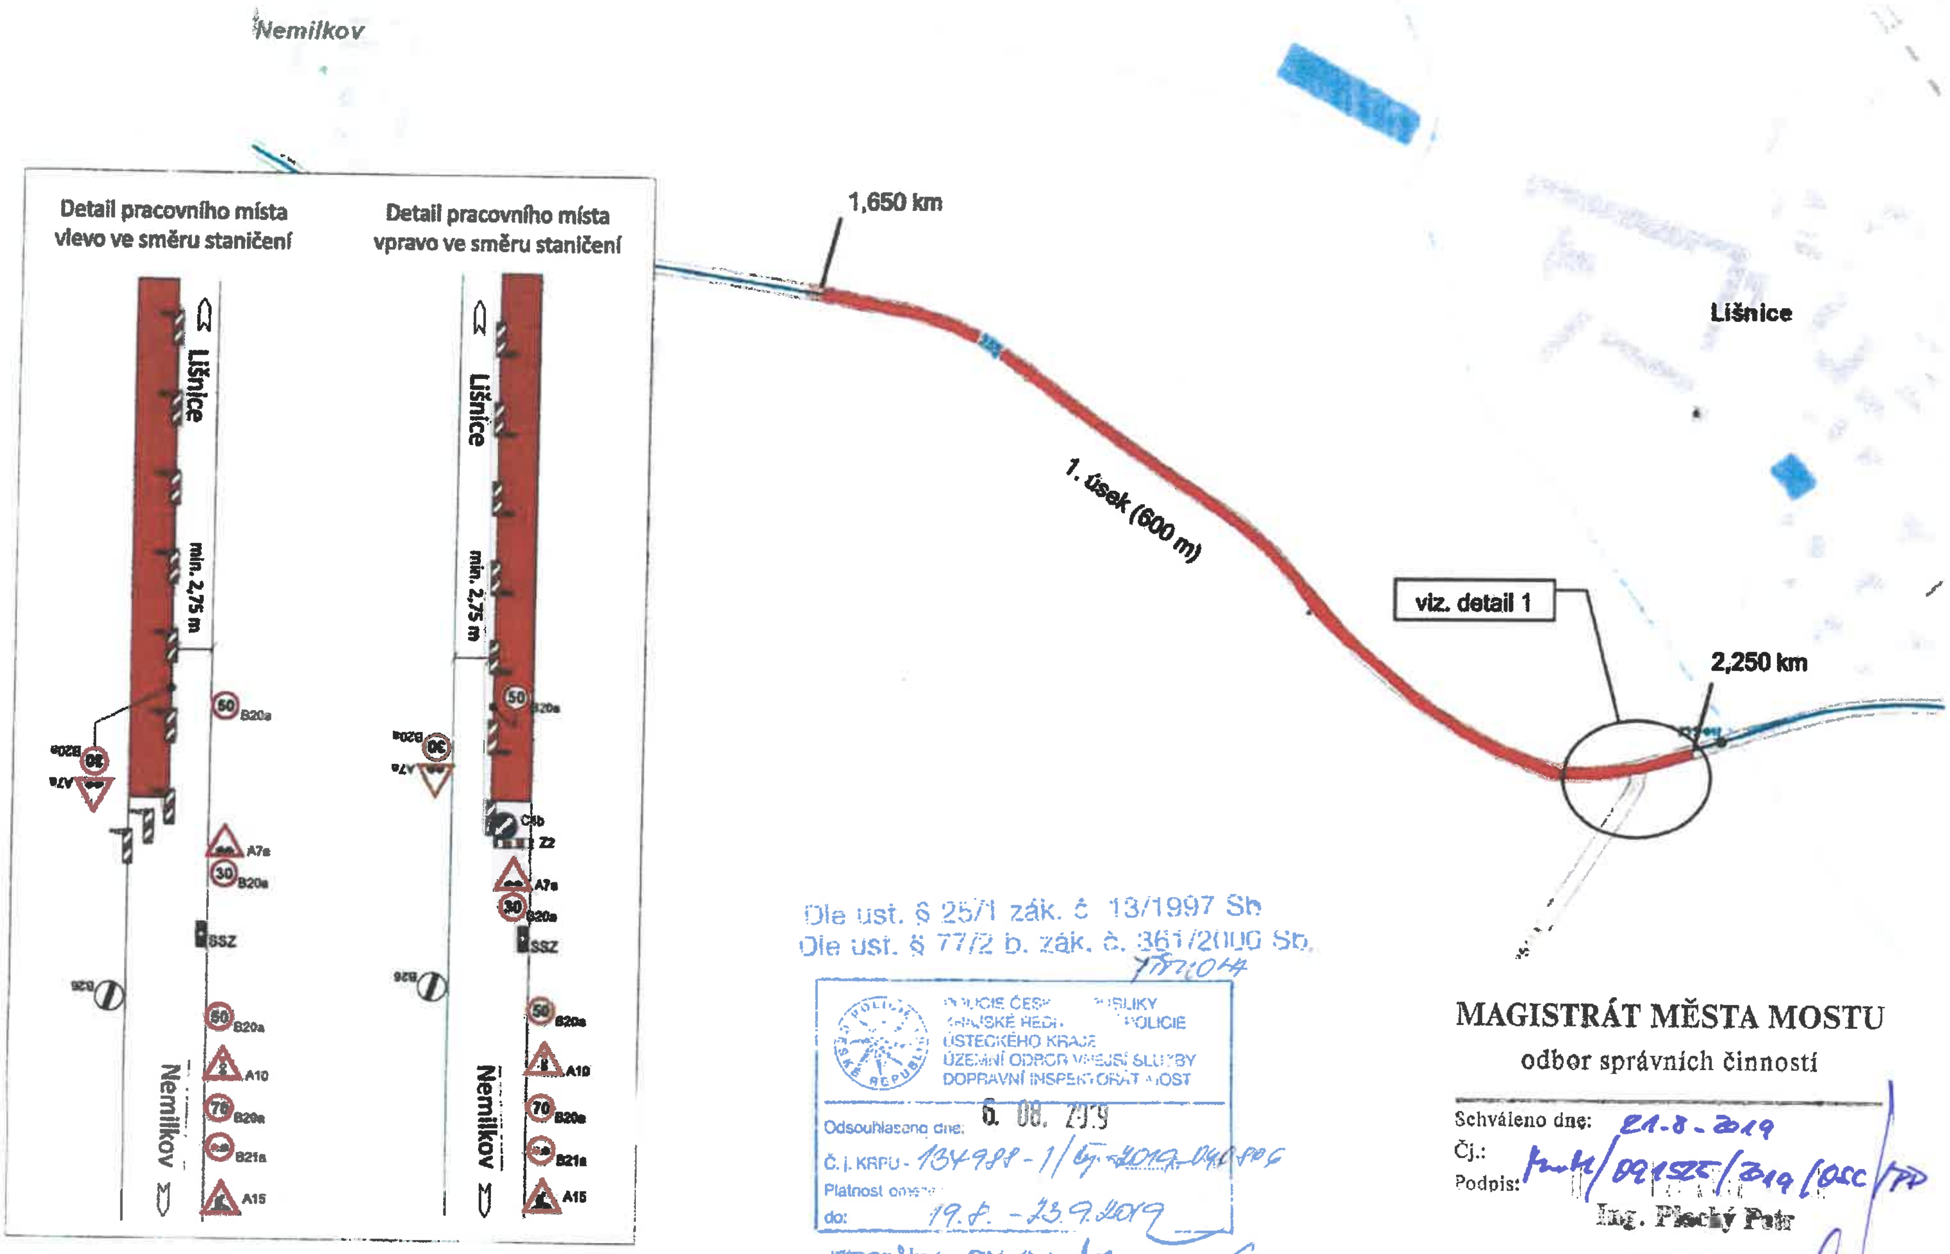

Dle ust. § 25/1 zák. č. 13/1997 Sb
Dle ust. § 77/2 b. zák. č. 361/2000 Sb.
7770044

POLICIE ČESKÉ REPUBLIKY
KRAJSKÉ ŘEDITELSTVÍ POLICIE
ÚSTECKÉHO KRAJE
ÚZEMNÍ ODBOR VNĚJŠÍ SLUŽBY
DOPRAVNÍ INSPEKTORÁT MOST

Odsouhlaseno dne: 6. 08. 2019
Č. j. KRPU-134988-1/ČJ-2019-040606
Platnost omezení
do: 19.8. - 23.9.2019

npor. Ing. Stanislav [illegible]

MAGISTRÁT MĚSTA MOSTU
odbor správních činností

Schváleno dne: 21-8-2019
Čj.: MmM/091525/2019/OSC/PD
Podpis:
Ing. Plecký Petr

"Oprava živičného povrchu silnice II/255 Nemilkov,Lišnice,Polerady,Volevčice"
Úsek č.2 - částečná uzavírka

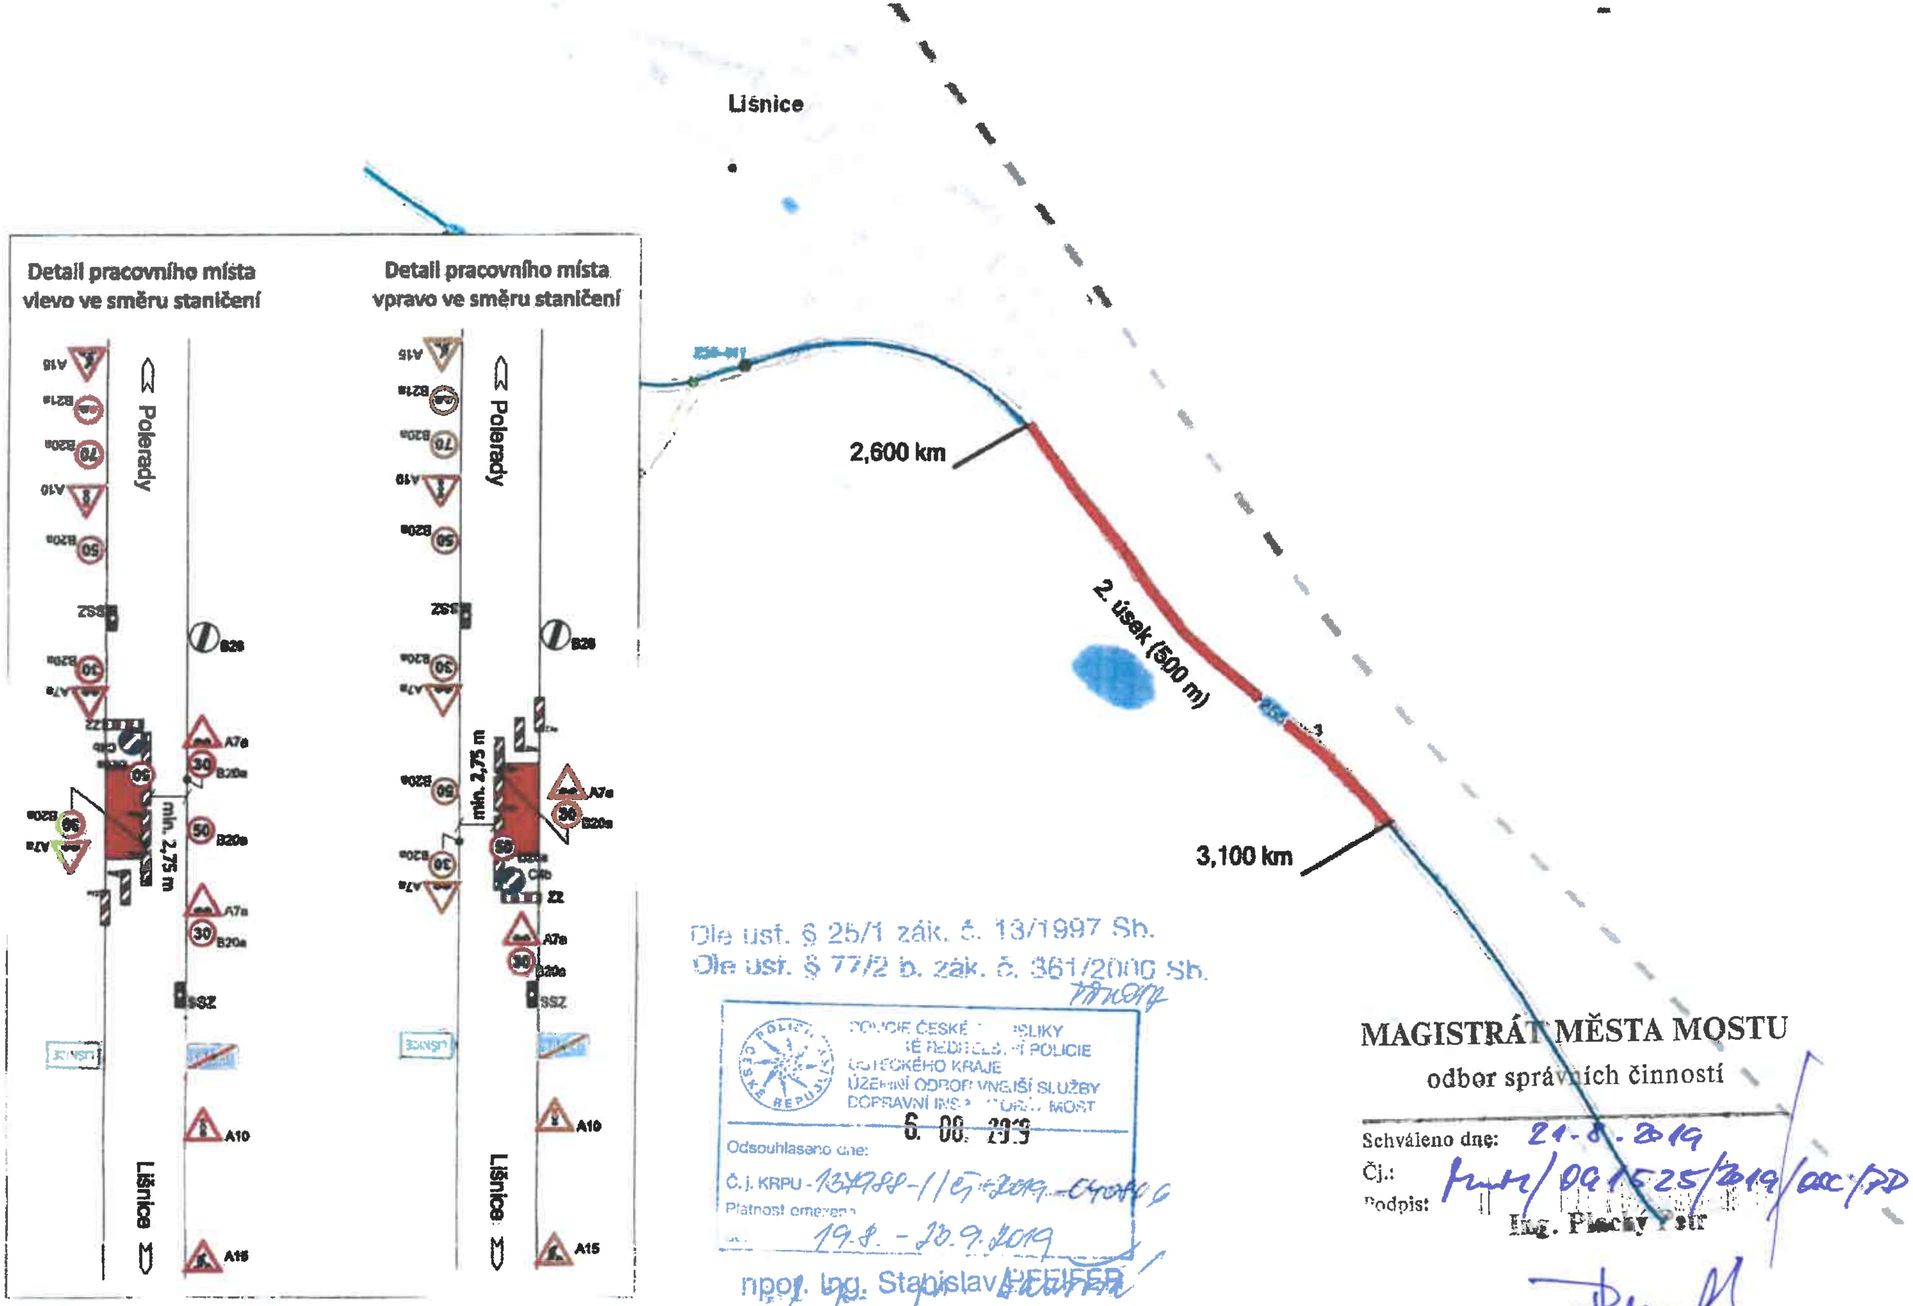
Detail pracovního místa vlevo ve směru staničení
Detail pracovního místa vpravo ve směru staničení
Polerady
Lišnice
A15
B21a
B20a
A10
SSZ
B26
A7a
C4b
Z2
min. 2,75 m
Lišnice
2,600 km
2. úsek (500 m)
3,100 km

Dle ust. § 25/1 zák. č. 13/1997 Sb.
Dle ust. § 77/2 b. zák. č. 361/2000 Sb.

POLICIE ČESKÉ REPUBLIKY
KRAJSKÉ ŘEDITELSTVÍ POLICIE
ÚSTECKÉHO KRAJE
ÚZEMNÍ ODBOR VNĚJŠÍ SLUŽBY
DOPRAVNÍ INSPEKTORÁT MOST
Odsouhlaseno dne: 6. 08. 2019
Č.j. KRPU-134988-1/ČJ-2019-040406
Platnost omezení: 19.8. - 20.9.2019
npor. Ing. Stanislav PFEIFER

MAGISTRÁT MĚSTA MOSTU
odbor správních činností
Schváleno dne: 21.8.2019
Čj.: MmM/091525/2019/OSČ/PD
Podpis:
Ing. Plachý Petr

"Oprava živičného povrchu silnice II/255 Nemilkov,Lišnice,Polerady,Volevčice"
Úsek č.3 - částečná uzavírka

Detail pracovního místa vlevo ve směru staničení

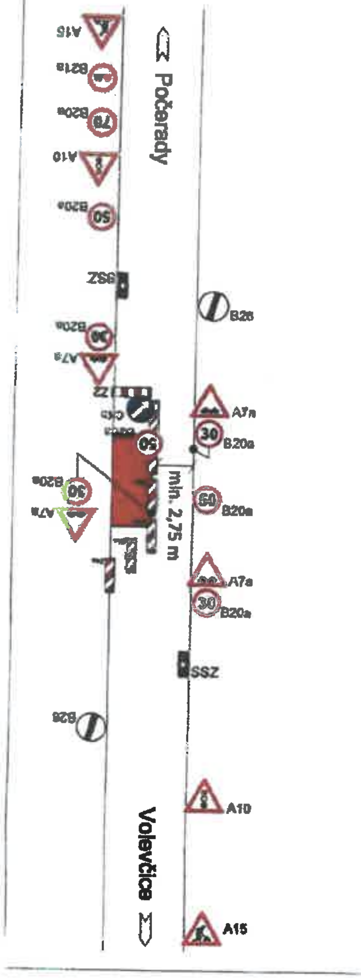

Detail pracovního místa vpravo ve směru staničení

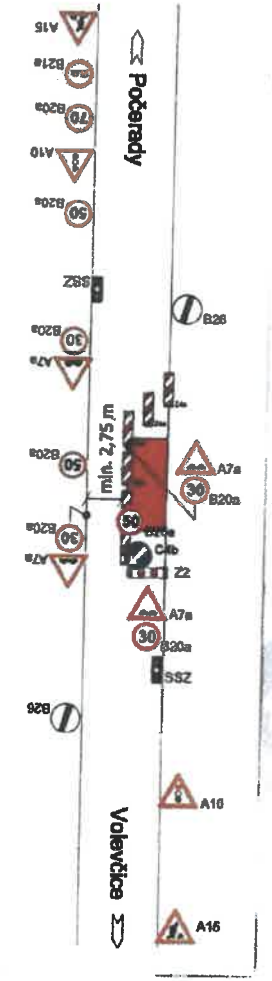

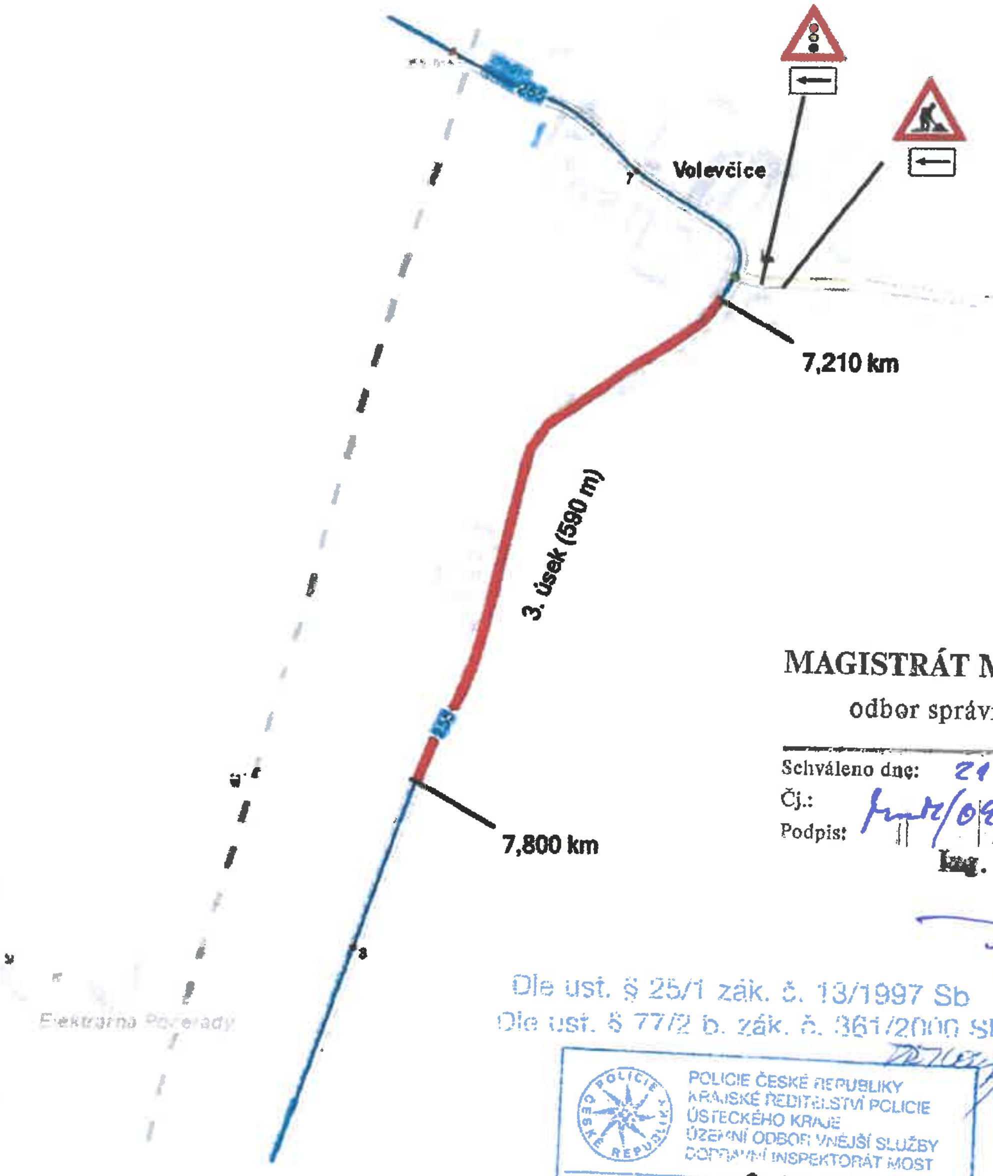

MAGISTRÁT MĚSTA MOSTU
odbor správních činností

Schváleno dne: 21-8.2019
Čj.: MmM/091525/2019/OC/PP
Podpis:
Ing. Plachý Petr

Dle ust. § 25/1 zák. č. 13/1997 Sb
Dle ust. § 77/2 b. zák. č. 361/2000 Sb

POLICIE ČESKÉ REPUBLIKY
KRAJSKÉ ŘEDITELSTVÍ POLICIE
ÚSTECKÉHO KRAJE
ÚZEMNÍ ODBOR VNĚJŠÍ SLUŽBY
DOPRAVNÍ INSPEKTORÁT MOST

Odsouhlaseno dne: 6. 08. 2019
Č. j. KRPU - 137908 - 1 /ČJ-2019-040909
Platnost omezena do: 19.8. - 23.9.2019
npor. Ing. Stanislav [illegible]