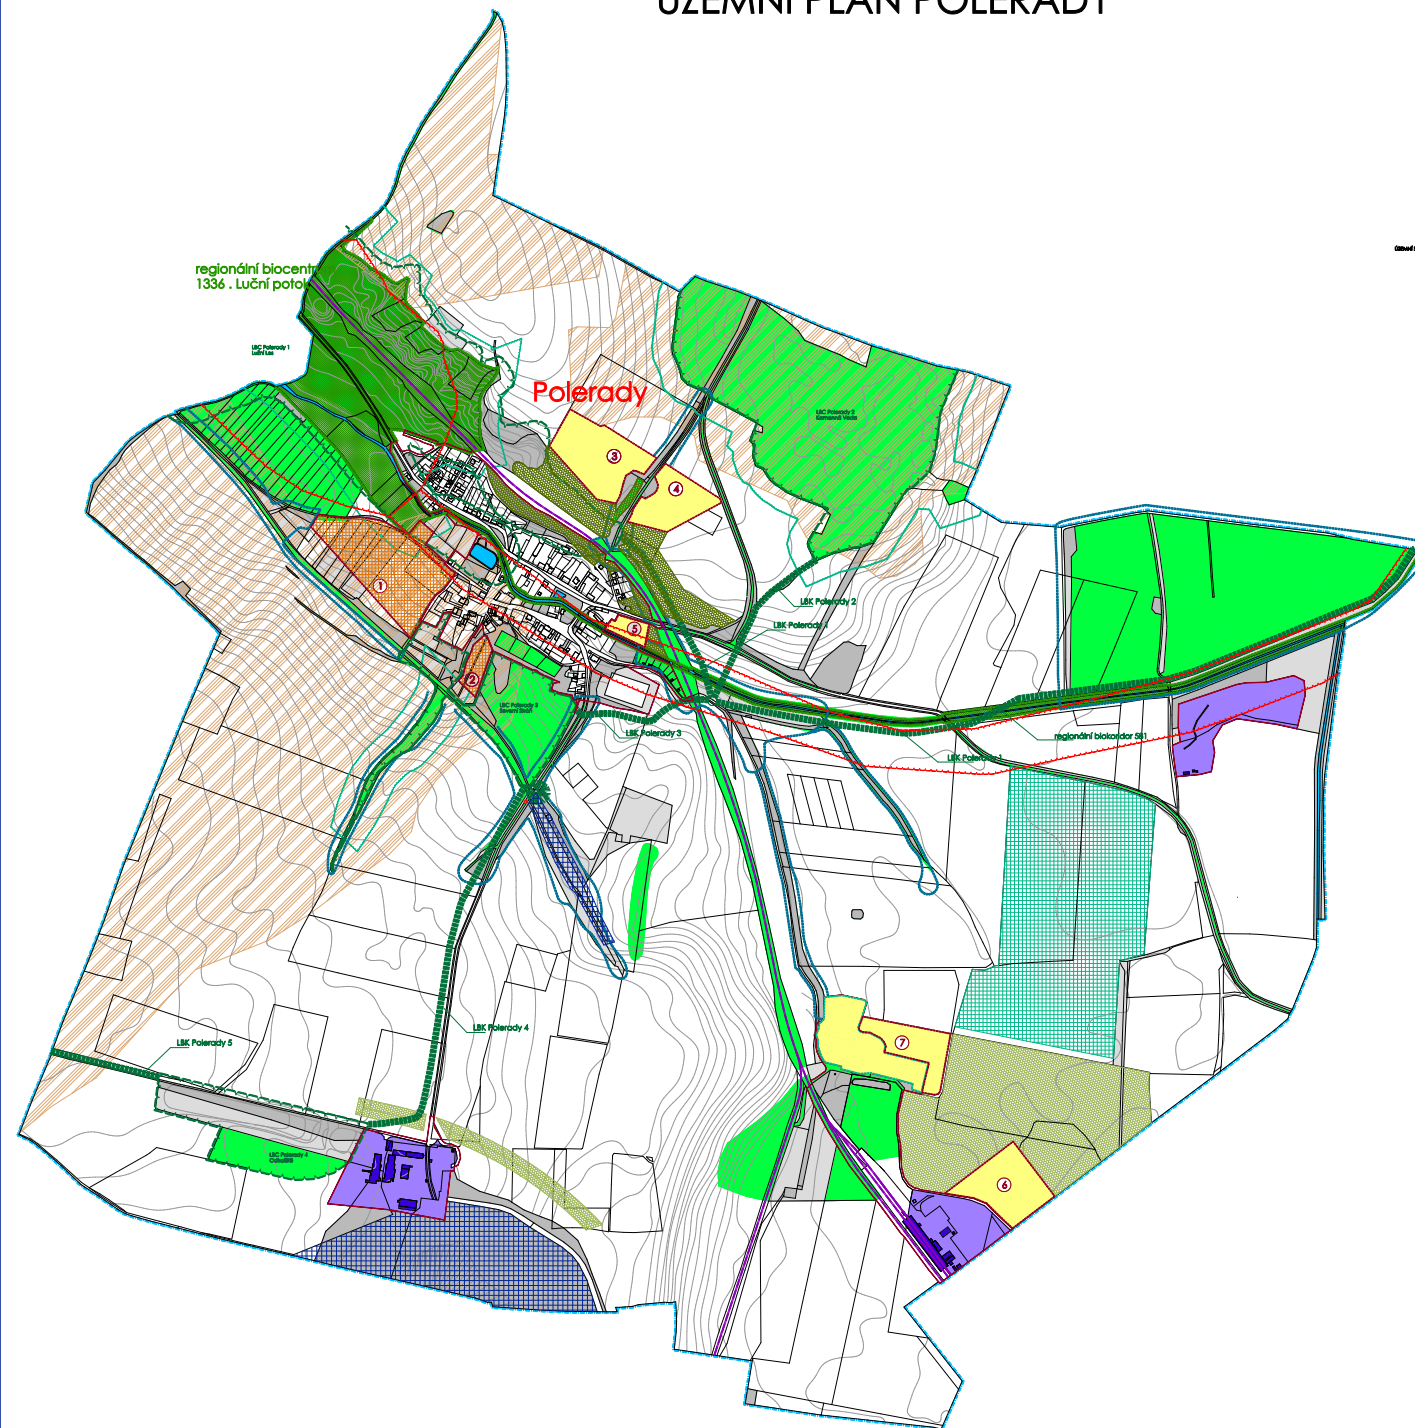


ÚZEMNÍ PLÁN POLERADY

[illegible]

IDENTIFIKACE ZASTAVITELNÝCH PLOCH		
1	PLOCHY BYDLNÉ - VÝHLED	5,75 ha
2	PLOCHY BYDLNÉ - VÝHLED	0,65 ha
3	PLOCHY BYDLNÉ	3,42 ha
4	PLOCHY BYDLNÉ	2,23 ha
5	PLOCHY BYDLNÉ	0,54 ha
6	PLOCHY VÝROBY A SKLADY	2,79 ha
7	PLOCHY ZEMĚDĚLSKÉ VÝROBY	5,14 ha

[illegible]