ÚZEMNÍ PLÁN POLERADY

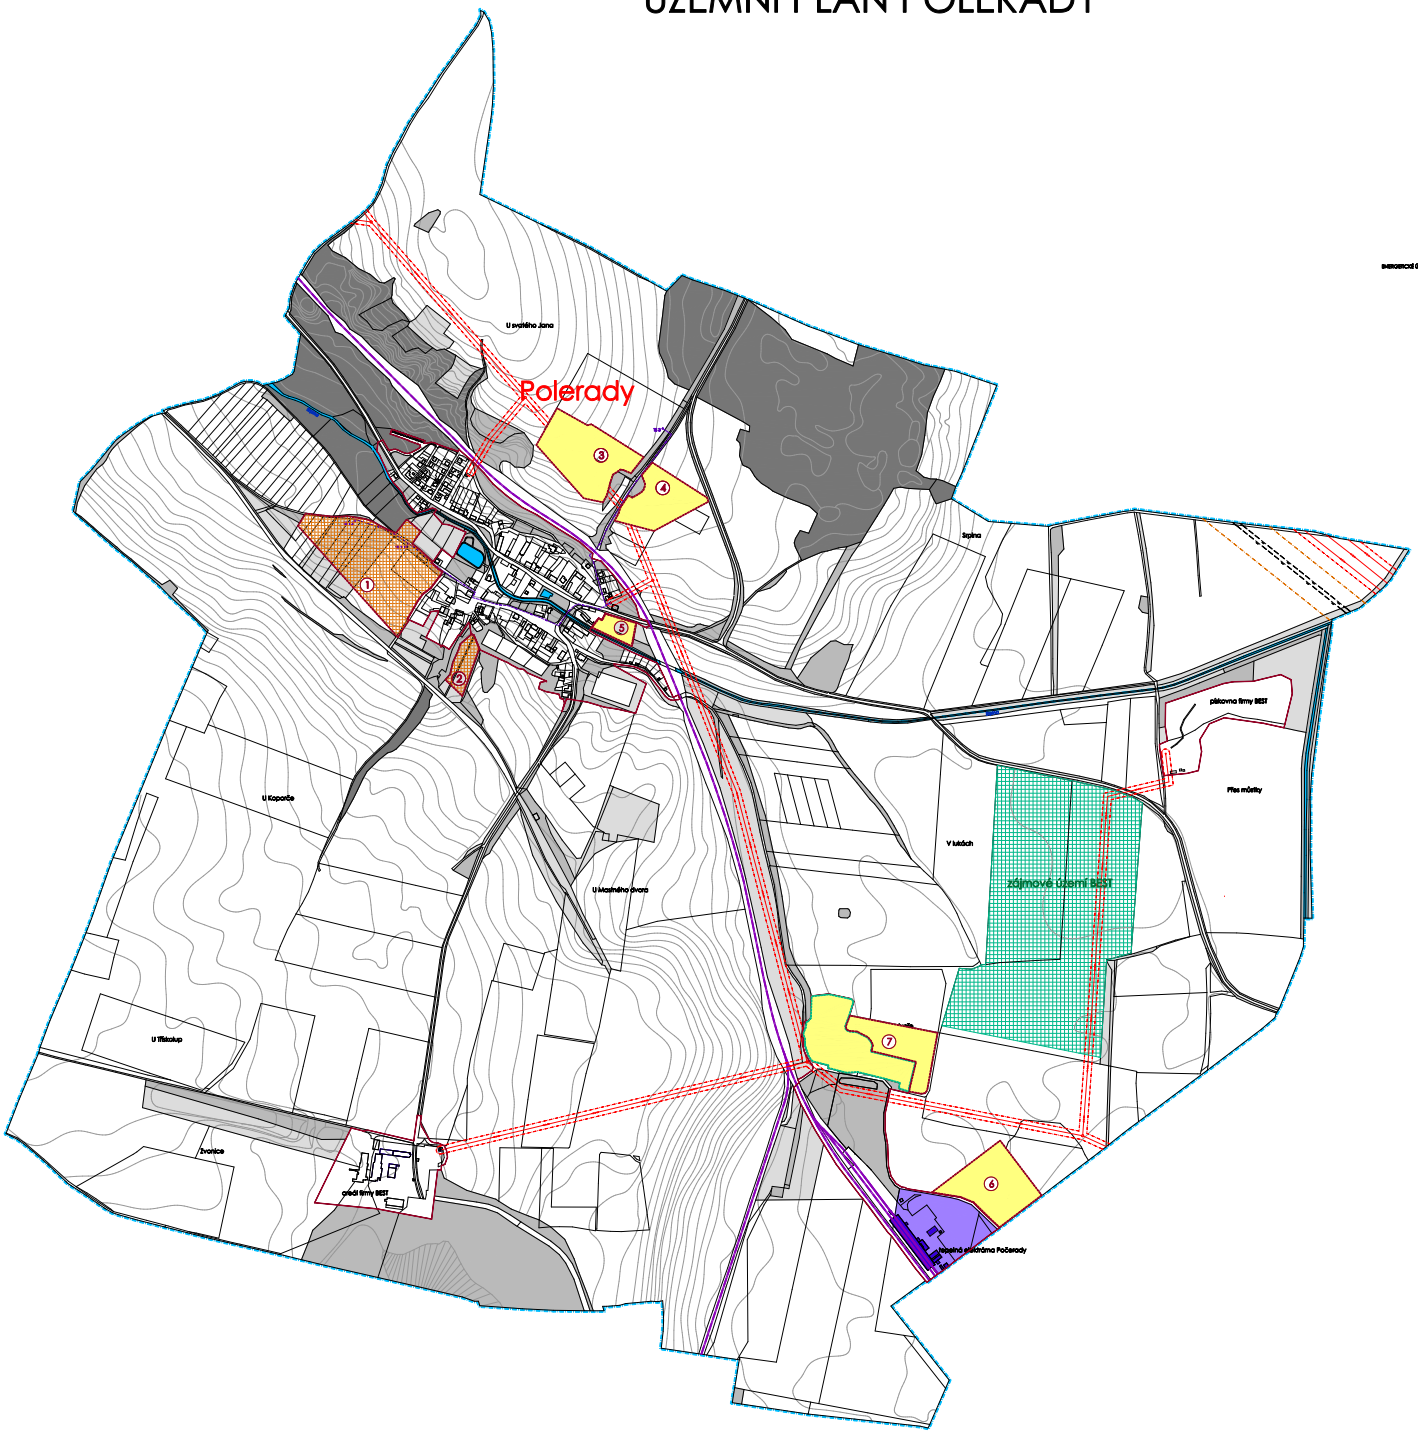

LEGENDA

POUŽITÍ — STÁVAJÍCÍ / NÁVRH

- HRANICE OBCE
- ZASTAVĚNÉ ÚZEMÍ
- ZASTAVITELNÉ ÚZEMÍ
- ZASTAVITELNÉ ÚZEMÍ - VÝHLED
- ŽELEZNICE
- PLOCHY PRO ZEMĚDĚLSTVÍ
- PLOCHY PRO PARKY
- PLOCHY VODNÍ A VODOHOSPODÁŘSKÉ
- PLOCHY LESNÍ
- PLOCHY PŘÍRODNÍ - VYSOKÁ ZELEŇ
- PLOCHY PŘÍRODNÍ - NÍZKÁ ZELEŇ
- PLOCHY PŘÍRODNÍ - SPECIFICKÉ PLOCHY
- PLOCHA TEPELNÉ ELEKTRÁRNY POLERADY
- PLOCHY PŘÍRODNÍ - PLOCHY PRO VĚTRNÉ ELEKTRÁRNY

ENERGETICKÉ ÚDAJE

- VRCHNÍ VEDENÍ VN ELEKTRO
- VRCHNÍ VEDENÍ VN ELEKTRO
- OP VN ELEKTRO
- KABELOVÉ TRATĚ VN ELEKTRO
- TRANSFORMACE
- VTL PLYNOVOD
- OCHRANNÉ PÁSMO VTL PLYNOVODU

IDENTIFIKACE ZASTAVITELNÝCH PLOCH

1	PLOCHY BYDLENÍ - VÝHLED	6,73 ha
2	PLOCHY BYDLENÍ - VÝHLED	0,46 ha
3	PLOCHY BYDLENÍ	3,42 ha
4	PLOCHY BYDLENÍ	2,23 ha
5	PLOCHY BYDLENÍ	0,54 ha
6	PLOCHY VÝROBY A SKLADY	8,14 ha
7	PLOCHY ZEMĚDĚLSKÉ VÝROBY	2,19 ha

Záznam o účinnosti územně plánovací dokumentace

název dokumentace: Územní plán Polerady		
správní orgán, který územně plánovací dokumentaci vydal: Zastupitelstvo obce Polerady		
datum vydání:	číslo jednací:	nabytí účinnosti:
oprávněná úřední osoba pořizovatele: Ing. Iva Mazurová		
podpis a otisk úředního razítka		

ORIENTACE

RAZÍTKO

ING. ARCH. VLADISLAV ČERMÁK — ARCHITEKTONICKÝ ATELIÉR PRAHA 4, KLADNOVSKÁ 2554

NÁZEV ZAKÁZKY: ÚZEMNÍ PLÁN POLERADY
MÍSTO ZAKÁZKY: OBEC POLERADY, OKRESU KRALUP
POŘIZOVATEL: MĚSTSKÝ ÚŘAD MOŠE, ODBOR ROZVOJE A ÚZEMNÍHO PLÁNU
ZPRACOVÁNÍ ÚZEMNÍHO PLÁNU, VÝSTAVBY A EKONOMICKÉHO ROZVOJE

ZAK.Č.: 199/2007
STUPEŇ: NÁVRH ÚPO
DATUM: SRPEN 2008
MĚŘÍTKO: 1 : 5000

NÁZEV VÝKRESU: OBNAČENÍ PŘÍLOH: 1b4

NÁVRH KONCEPCE TECHNICKÉ INFRASTRUKTURY
ENERGETICKÉ ŘEŠENÍ