ÚZEMNÍ PLÁN POLERADY

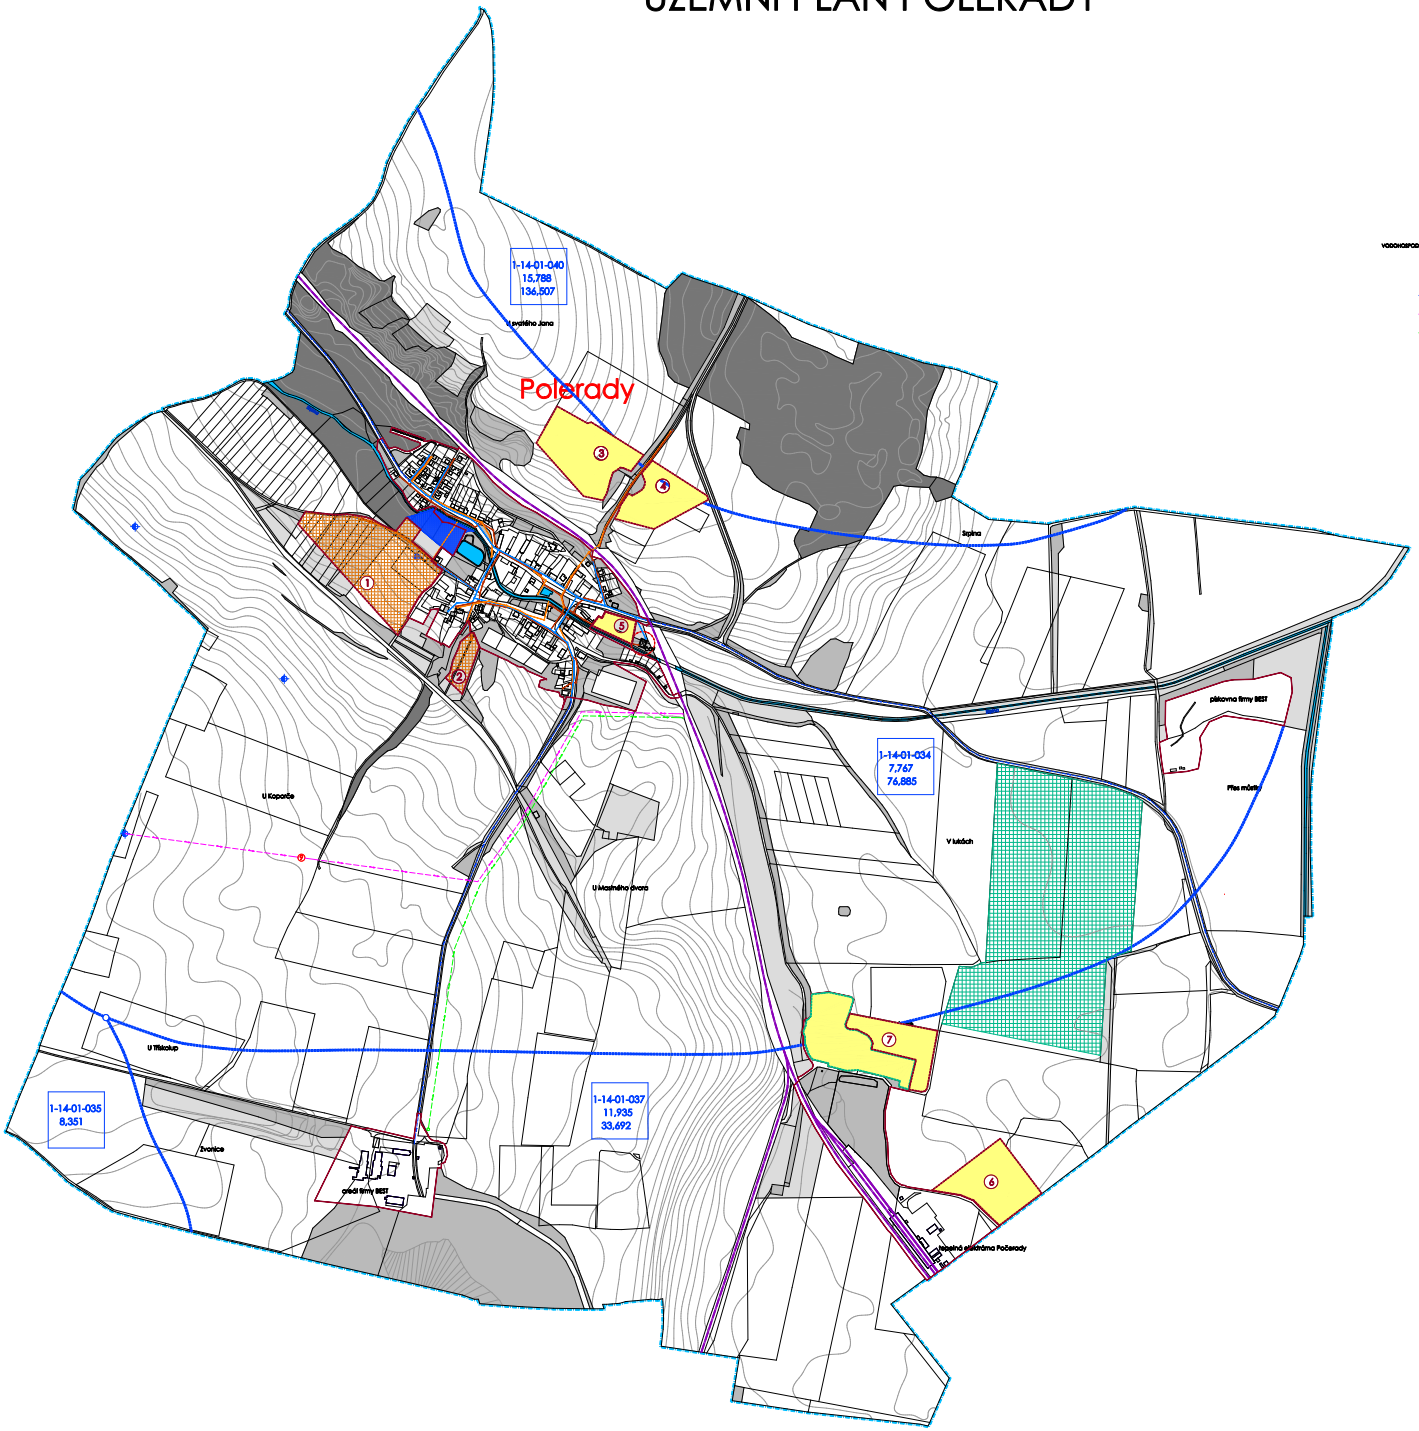

LEGENDA

	STÁVAJÍCÍ	NÁVRH	
FUNKCE			
			HRANICE OBCE
			ZASTAVĚNÉ ÚZEMÍ
			ZASTAVITELNÉ ÚZEMÍ
			ZASTAVITELNÉ ÚZEMÍ - ETAPA
			ŽELEZNICE
			PLOCHY PRO ZAHRADY
			PLOCHY PRO PARKY
			PLOCHY VODNÍ A VODOHOSPODÁŘSKÉ
			PLOCHY LESNÍ
			PLOCHY PŘÍRODNÍ - VYSOKÁ ZELEŇ
			PLOCHY PŘÍRODNÍ - NÍZKÁ ZELEŇ
			PLOCHY PŘÍRODNÍ - SPECIFICKÉ PLOCHY
			PLOCHY PŘÍRODNÍ - PLOCHY PRO VÝSEV STŘEMCHOPŘÍŠŮ
VODOHOSPODÁŘSKÉ ŘEŠENÍ			
			ROZVODNICE
			MONITOROVACÍ VRTY
			ZÁSOBNÍ VODOVODNÍ ŘAD
			PŘÍMYSLOVÝ VODOVOD
			ODVODNĚNÍ AREÁLU BEST
			VEŘEJNÝ VODOVOD
			DEŠŤOVÁ KANALIZACE
			HAVARIJNÍ SPLAŠKOVÁ KANALIZACE
			HAVARIJNÍ POBOČKA ČOV
			HAVARIJNÍ POBOČKA OP ČOV
			MOSTŘÁD

IDENTIFIKACE ZASTAVITELNÝCH PLOCH

1	PLOCHY BYDLENÍ - VÝHLED	5,73 ha
2	PLOCHY BYDLENÍ - VÝHLED	0,45 ha
3	PLOCHY BYDLENÍ	5,42 ha
4	PLOCHY BYDLENÍ	2,23 ha
5	PLOCHY BYDLENÍ	0,54 ha
6	PLOCHY VÝROBY A SKLADY	2,79 ha
7	PLOCHY ZEMĚDĚLSKÉ VÝROBY	5,14 ha

Záznam o účinnosti územně plánovací dokumentace

název dokumentace:
Územní plán Polerady

správní orgán, který územně plánovací dokumentaci vydal:
Zastupitelstvo obce Polerady

datum vydání: číslo jednací: nabytí účinnosti:

oprávněná úřední osoba pořizovatele: Ing. Iva Mazurová

podpis a otisk úředního razítka

ORIENTACE

RAZÍTKO

ING. ARCH. LADISLAV ŠTEMBERA
ARCHITEKTONCKÝ ATELIÉR
PRAHA 4, M. MAJEROVOVA 3554

NÁZEV ZAKÁZKY: ÚZEMNÍ PLÁN POLERADY
MÍSTO ZAKÁZKY: OBEC POLERADY, ÚSTECKÝ KRAJ
POŘIZOVATEL: MAGISTRÁT MĚSTA MOSTU, ODBOR ROZVOJE A ÚZEMNÍHO PLÁNU
ODDĚLENÍ ÚZEMNÍHO PLÁNU, VÝSTAVBY A EKONOMICKÉHO ROZVOJE

ZAKÁZKA č.: 199/2007
STUPEŇ: NÁVRH ÚPO
DATUM: SRPEN 2008
MĚŘÍTKO: 1 : 5000

OBRAZOVÉ PŘÍLOHY: 1b3

NÁZEV VÝKRESU:
NÁVRH KONCEPCE TECHNICKÉ INFRASTRUKTURY
VODOHOSPODÁŘSKÉ ŘEŠENÍ