ÚZEMNÍ PLÁN POLERADY

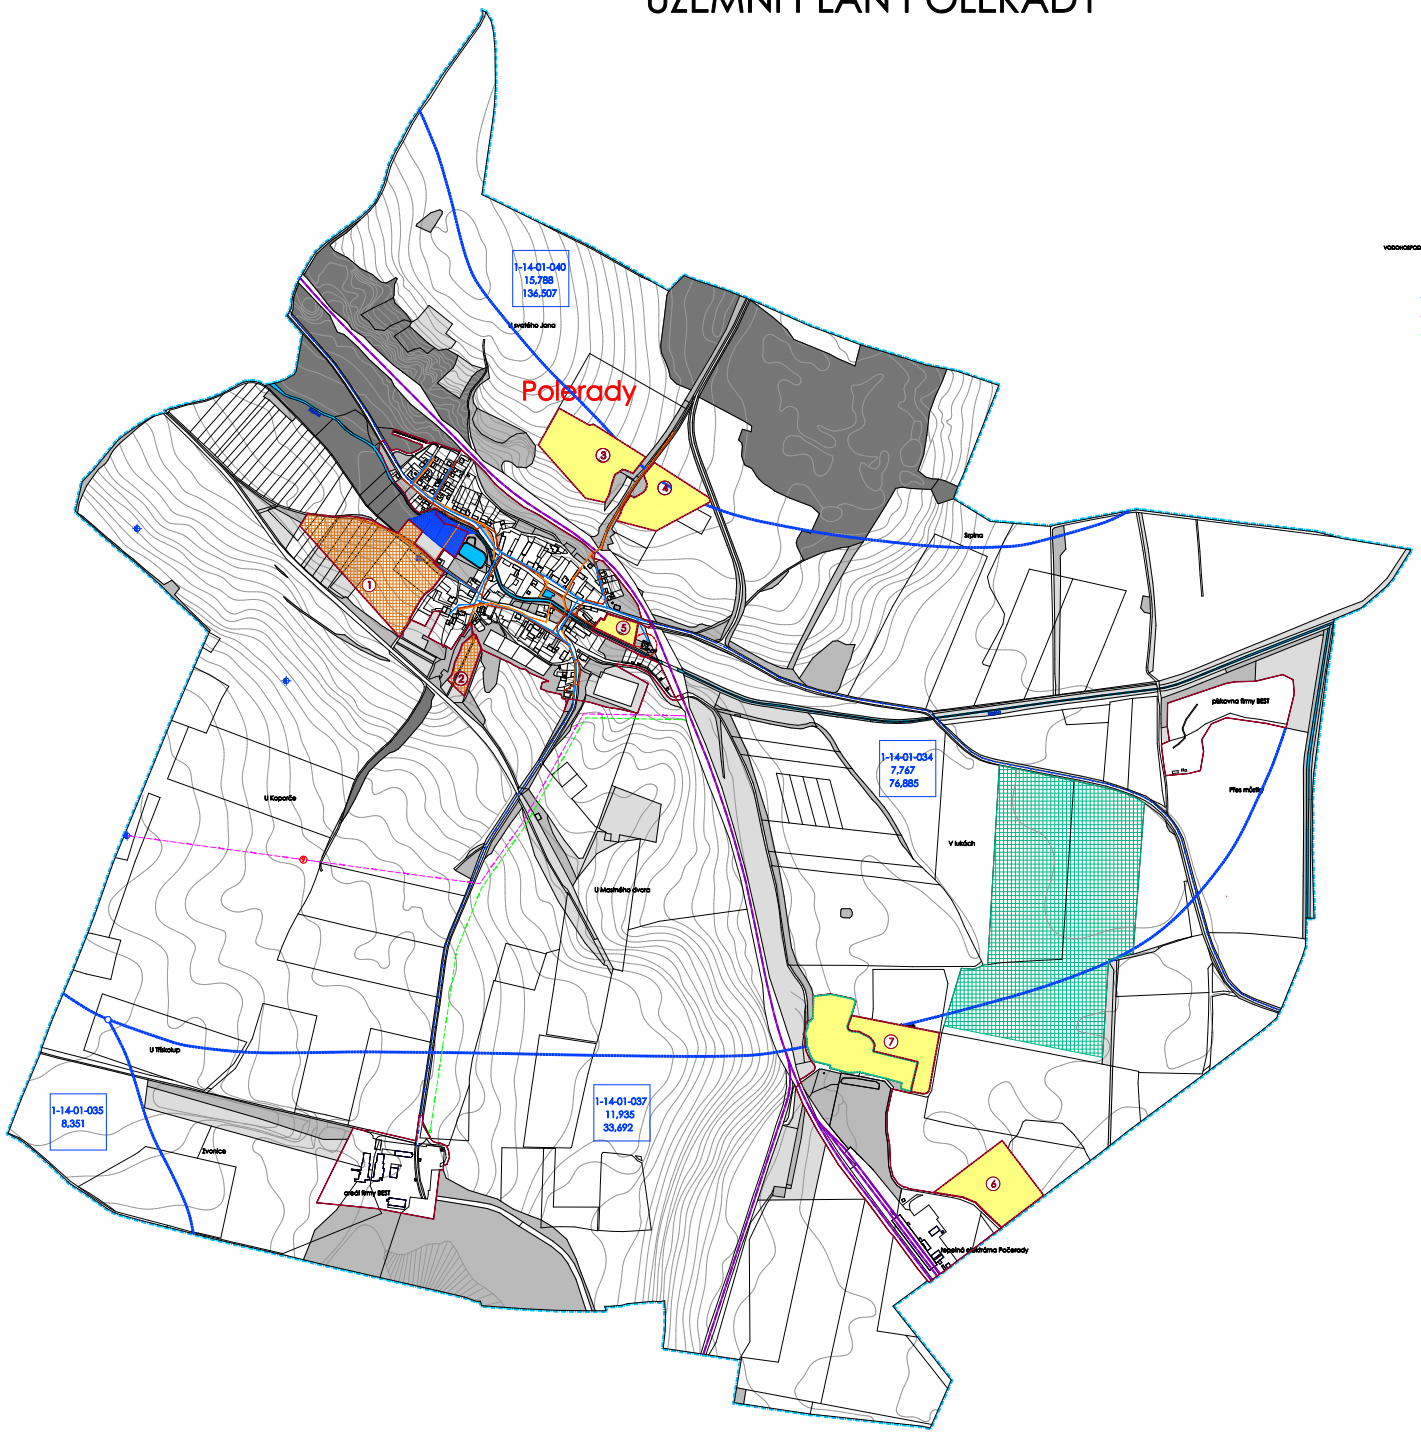

LEGENDA

POZITIVE — STÁVAJÍCÍ / NÁVRH

- HRANICE OBCE
- ZASTAVĚNÉ ÚZEMÍ
- ZASTAVITELNÉ ÚZEMÍ
- ZASTAVITELNÉ ÚZEMÍ - VÝHLED
- ŽELEZNICE
- PLOCHY PRO ZEMĚDĚLSTVÍ
- PLOCHY PRO PARKY
- PLOCHY VODNÍ A VODOHOSPODÁŘSKÉ
- PLOCHY LESNÍ
- PLOCHY PŘÍRODNÍ - VYSOKÁ ZELEŇ
- PLOCHY PŘÍRODNÍ - NÍZKÁ ZELEŇ
- PLOCHY PŘÍRODNÍ - SPECIFICKÉ PLOCHY
- PLOCHY PŘÍRODNÍ - PLOCHY PRO VŠECHNY ZAŘÍZENÍ

VODOHOSPODÁŘSKÁ ŘEŠENÍ

- ROZVODNICE
- MONITOROVACÍ VRTY
- ZÁSOBNÍ VODOVODNÍ ŘAD
- PŘÍMYSLOVÝ VODOVOD
- ODVODNĚNÍ AREÁLU BEST
- VEŘEJNÝ VODOVOD
- DEŠŤOVÁ KANALIZACE
- HAVÁRIJNÍ SPLAŠKOVÁ KANALIZACE
- HAVÁRIJNÍ POBOČE ČOV
- HAVÁRIJNÍ POBOČE OP ČOV
- MOSŘAD

IDENTIFIKACE ZASTAVITELNÝCH PLOCH

1	PLOCHY BYDLENÍ - VÝHLED	6,73 ha
2	PLOCHY BYDLENÍ - VÝHLED	0,45 ha
3	PLOCHY BYDLENÍ	3,42 ha
4	PLOCHY BYDLENÍ	2,23 ha
5	PLOCHY BYDLENÍ	0,54 ha
6	PLOCHY VÝROBY A SKLADY	2,79 ha
7	PLOCHY ZEMĚDĚLSKÉ VÝROBY	5,14 ha

Záznam o účinnosti územně plánovací dokumentace

název dokumentace:
Územní plán Polerady

správní orgán, který územně plánovací dokumentaci vydal:
Zastupitelstvo obce Polerady

datum vydání: | číslo jednací: | nabytí účinnosti:

oprávněná úřední osoba pořizovatele: Ing. Iva Mazurová

podpis a otisk úředního razítka

ORIENTACE

MĚŘÍTKO

ING. ARCH. MIROSLAV ČERMÁK — ARCHITEKTONICKÝ ATELIÉR PRAHA 4, KLADNICKOVA 2554

NÁZEV ZAKÁZKY: ÚZEMNÍ PLÁN POLERADY
MÍSTO ZAKÁZKY: OBEC POLERADY, OKRESNÍ KRAJ
POŘIZOVATEL: MĚSTSKÝ ÚŘAD MOŠE, ODBOR ROZVOJE A ÚZEMNÍHO PLÁNU
ZPRACOVÁNÍ ÚZEMNÍHO PLÁNU, VÝSTAVBY A EKONOMICKÉHO ROZVOJE

ZAK.Č.: 199/2007
STUPEŇ: NÁVRH ÚPO
DATUM: SRPEN 2008
MĚŘÍTKO: 1 : 5000

NÁZEV VÝKRESU: ČÍSLO VÝKRESU: 1b3

NÁVRH KONCEPCE TECHNICKÉ INFRASTRUKTURY
VODOHOSPODÁŘSKÉ ŘEŠENÍ