ÚZEMNÍ PLÁN POLERADY

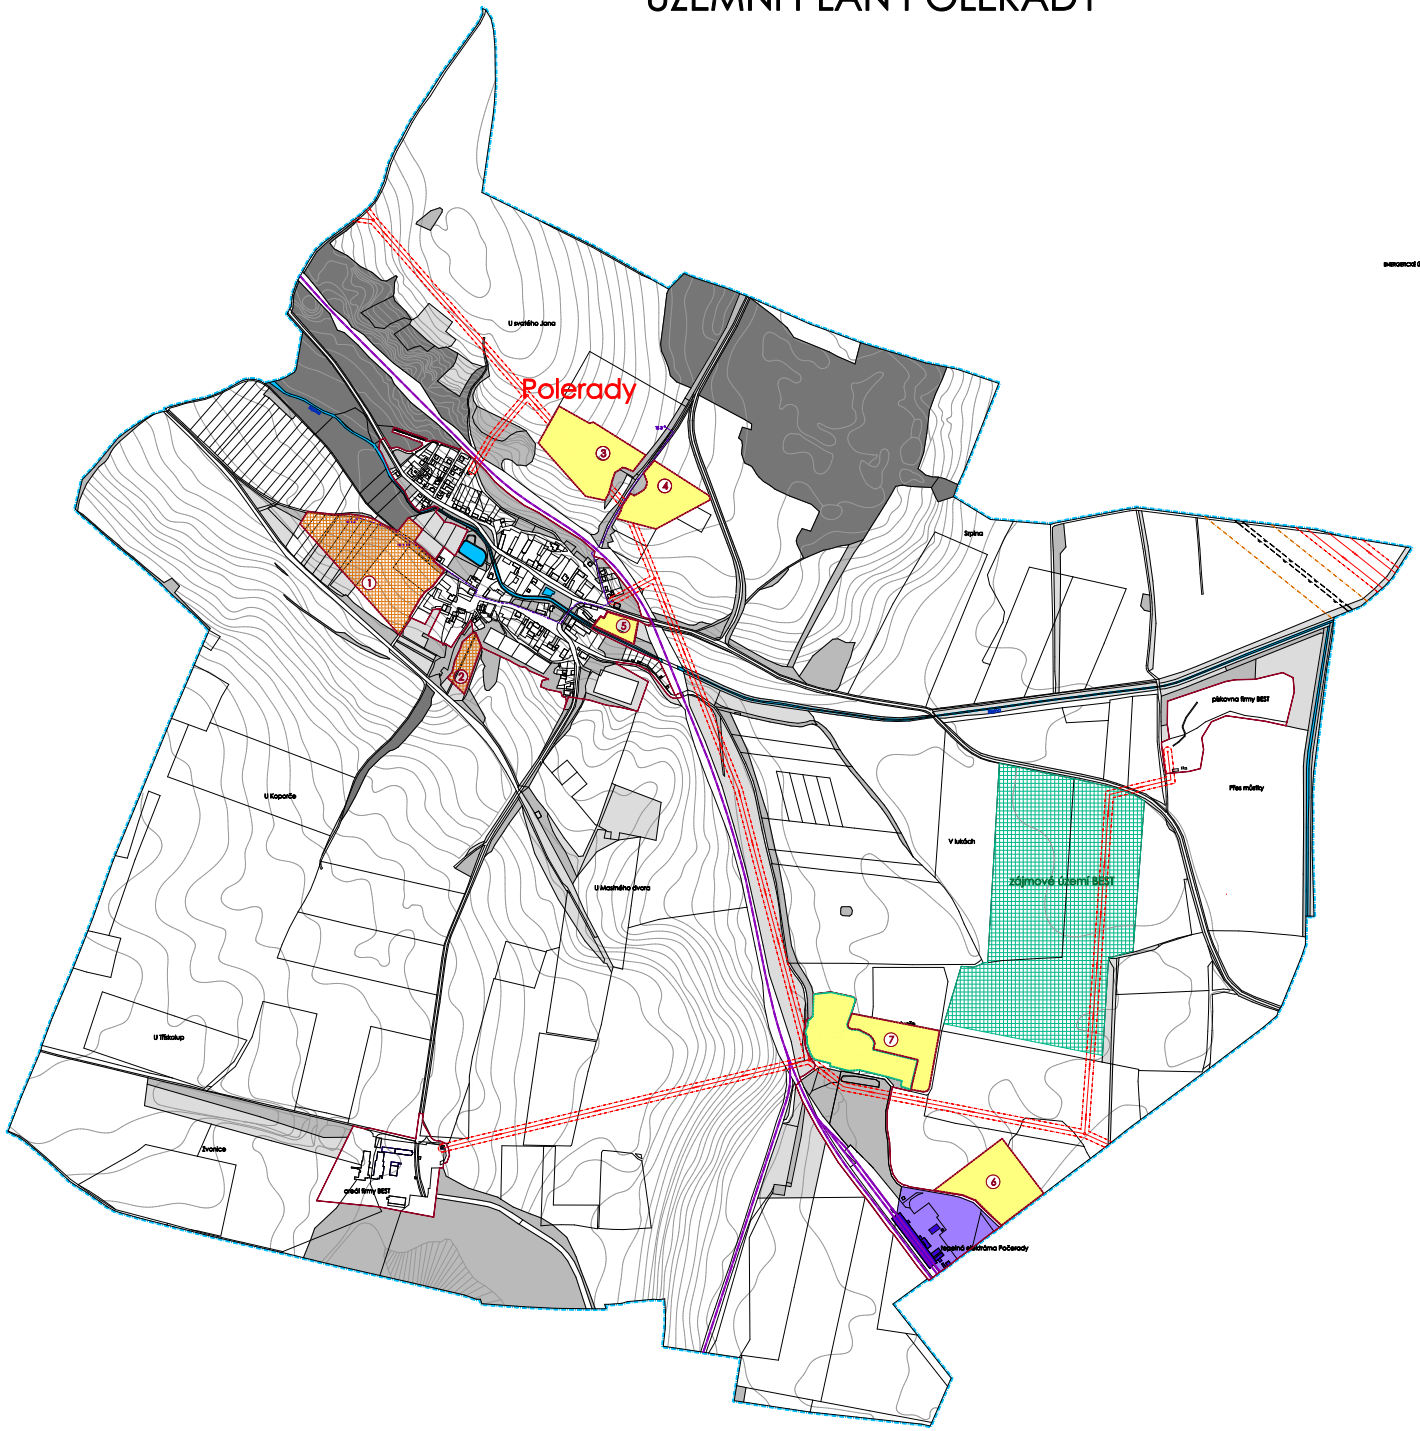

LEGENDA

PODKLADY	STÁVAJÍCÍ	NÁVRH	
			HRANICE OBCE
			ZASTAVĚNÉ ÚZEMÍ
			ZASTAVITELNÉ ÚZEMÍ
			ZASTAVITELNÉ ÚZEMÍ - ETAPA
			ŽELEZNICE
			PLOCHY PRO ZAHRADY
			PLOCHY PRO PARKY
			PLOCHY VODNÍ A VODOHOSPODÁŘSKÉ
			PLOCHY LESNÍ
			PLOCHY PŘÍRODNÍ - VYSOKÁ ZELEŇ
			PLOCHY PŘÍRODNÍ - NÍZKÁ ZELEŇ
			PLOCHY PŘÍRODNÍ - SPECIFICKÉ PLOCHY
			PLOCHA TEPELNÉ ELEKTRÁRNY POLERADY
			PLOCHY PŘÍRODNÍ - PLOCHY PRO VÝSEV STŘEMCHOPŮLŮ
ENERGETICKÉ ÚDAJE			
			VRCHNÍ VEDENÍ VN ELEKTRO
			VRCHNÍ VEDENÍ VN ELEKTRO
			OP VN ELEKTRO
			KABELOVÉ TRASY VN ELEKTRO
			TRAFOSTANICE
			VTL PLYNOVOD
			OCHRANNÉ PÁSMO VTL PLYNOVODU

IDENTIFIKACE ZASTAVITELNÝCH PLOCH

1	PLOCHY BYDLENÍ - VÝHLED	5,73 ha
2	PLOCHY BYDLENÍ - VÝHLED	0,46 ha
3	PLOCHY BYDLENÍ	3,42 ha
4	PLOCHY BYDLENÍ	2,23 ha
5	PLOCHY BYDLENÍ	0,54 ha
6	PLOCHY VÝROBY A SKLADY	2,14 ha
7	PLOCHY ZEMĚDĚLSKÉ VÝROBY	

Záznam o účinnosti územně plánovací dokumentace

název dokumentace:
Územní plán Polerady

správní orgán, který územně plánovací dokumentaci vydal:
Zastupitelstvo obce Polerady

datum vydání: číslo jednací: nabytí účinnosti:

oprávněná úřední osoba pořizovatele: Ing. Iva Mazurová

podpis a otisk úředního razítka

ORIENTACE

RAZÍTKO

ING. ARCH. LADISLAV ŠTEMBERA ARCHITEKTONCKÝ ATELIÉR PRAHA 4, MAJAKOVSKA 3224

NÁZEV ZAKÁZKY: ÚZEMNÍ PLÁN POLERADY
MÍSTO ZAKÁZKY: OBEC POLERADY, STŘEDOČESKÝ KRAJ
POŘIZOVATEL: MAGISTRÁT MĚSTA MOBEL, ODBOR ROZVOJE A ÚZEMNÍHO PLÁNU
ODDĚLENÍ ÚZEMNÍHO PLÁNU, VÝSTAVBY A EKONOMICKÉHO ROZVOJE

ZAKČ.: 199/2007
STUPEŇ: NÁVRH ÚPO
DATUM: SRPEN 2008
MĚŘÍTKO: 1 : 5000

NÁZEV VÝKRESU: ORIENTAČNÍ PŘÍLOHA: 1b4

NÁVRH KONCEPCE TECHNICKÉ INFRASTRUKTURY
ENERGETICKÉ ŘEŠENÍ